



JČENÁ VARIANTA SEDLICE - SEVERNÍ OBCHVAT M. 1:2000

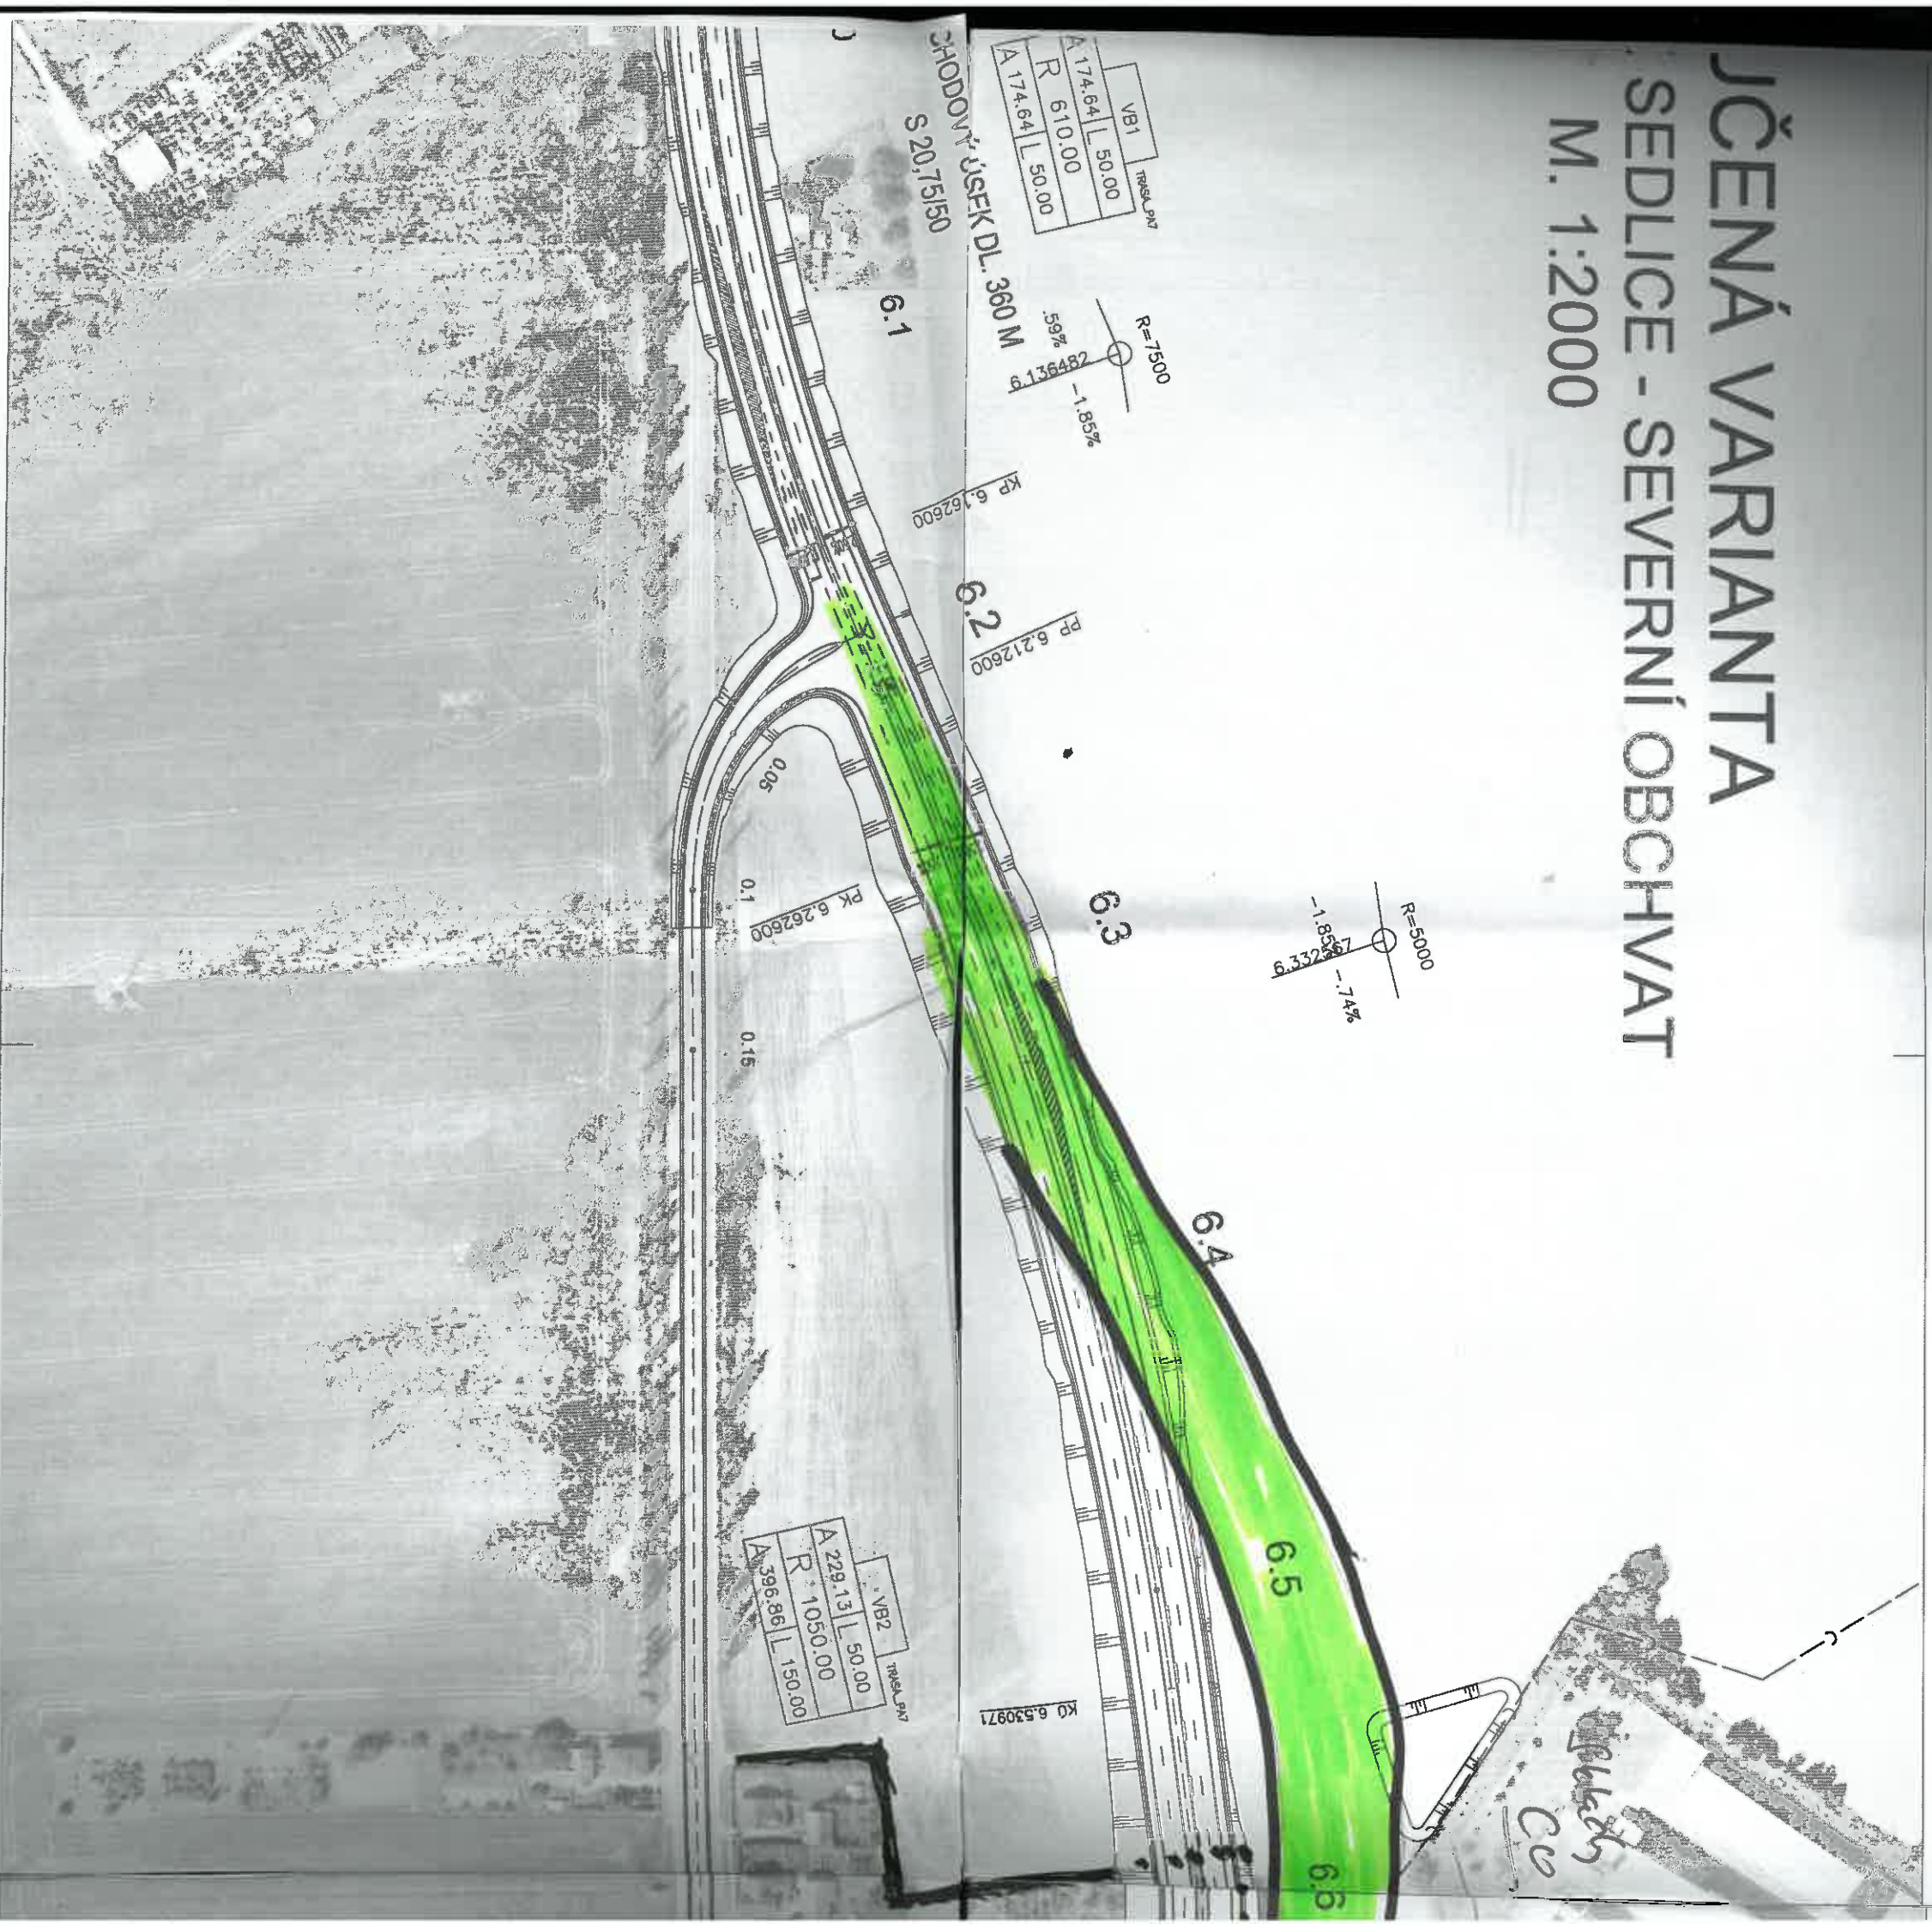

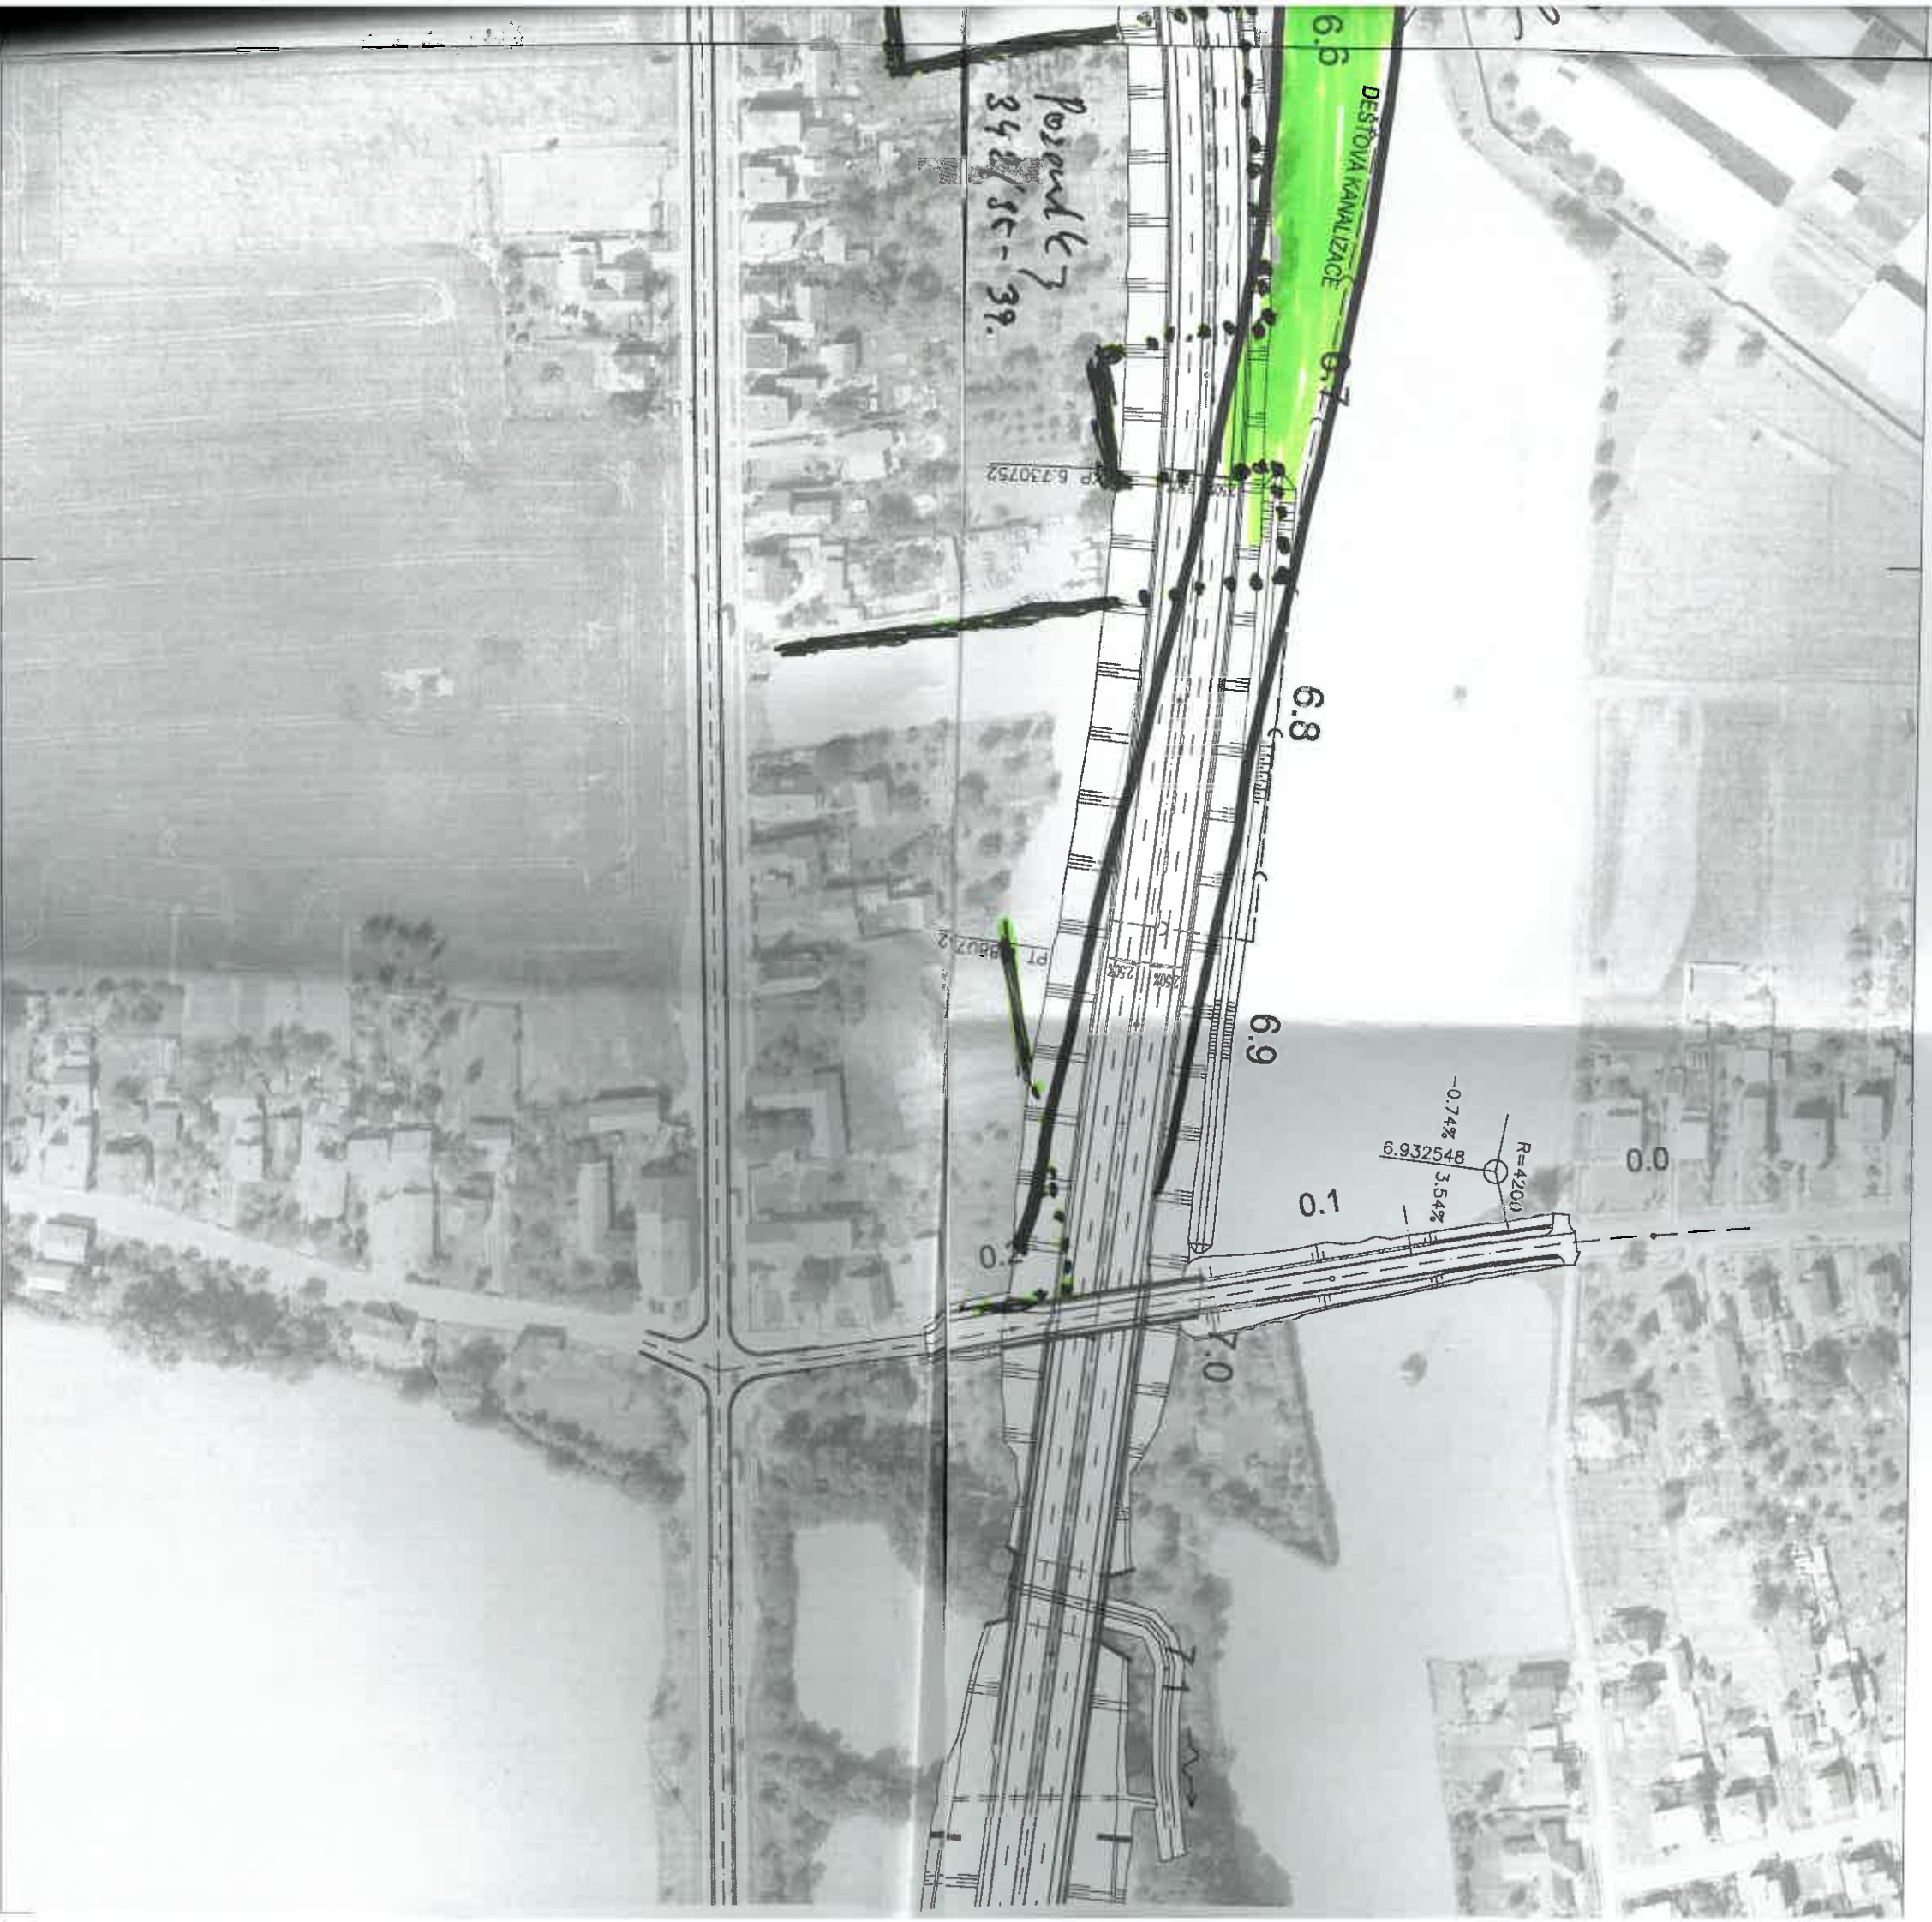

1

9