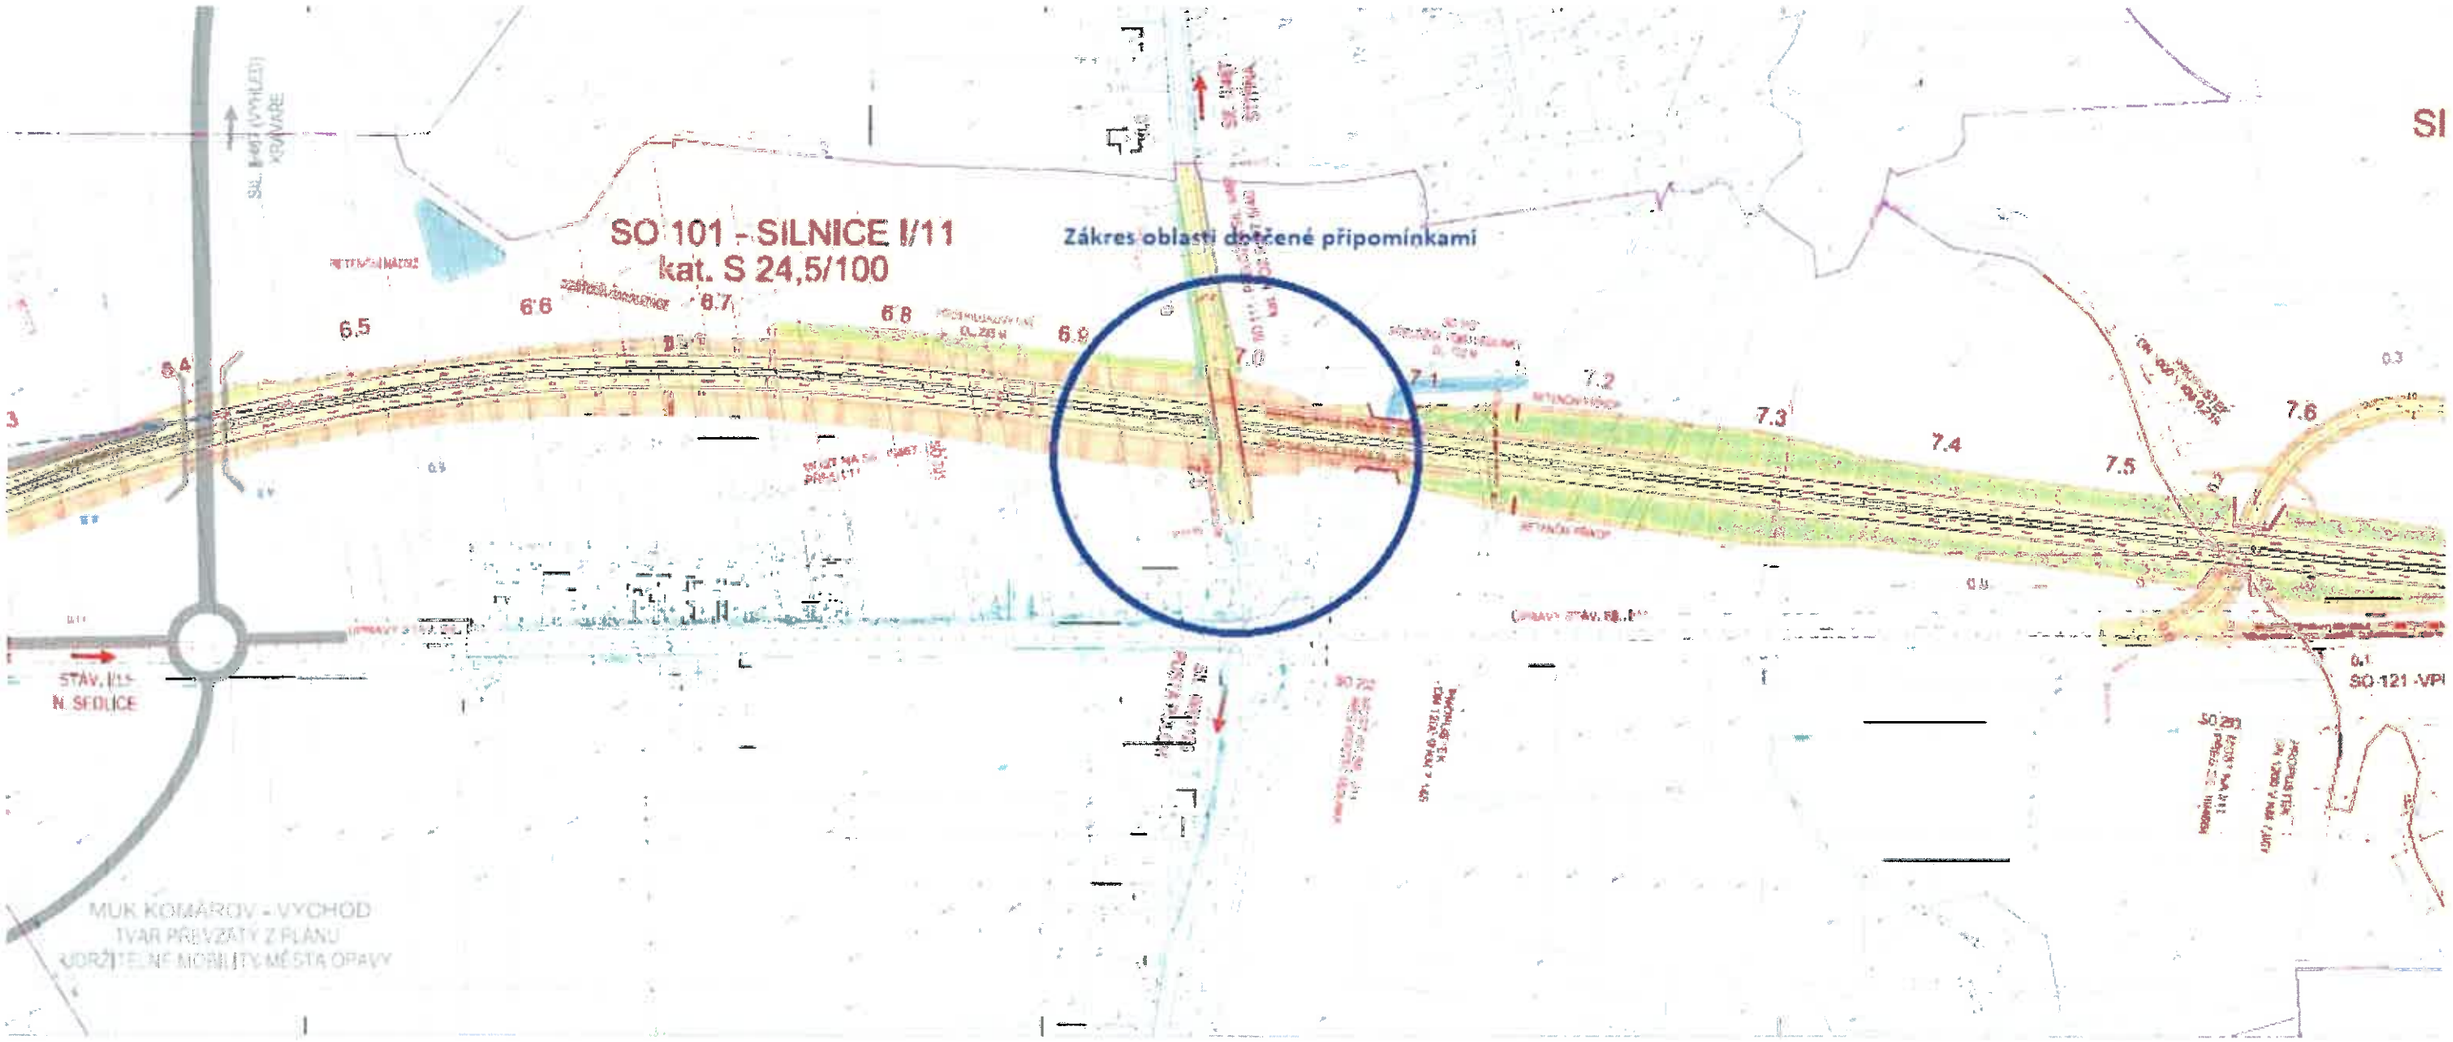
SO 101 - SILNICE I/11
kat. S 24,5/100
Zákres oblasti dotčené připomínkami
6.5
6.6
6.7
6.8
6.9
7.0
7.1
7.2
7.3
7.4
7.5
7.6
STAV. I/11
N. SEDLICE
SO 121 - VPI
MUK KOMÁROV - VÝCHOD
TVAR PŘEVZATÝ Z PLÁNU
UDRŽITELNÉ MOBILITY MĚSTA OPAVY

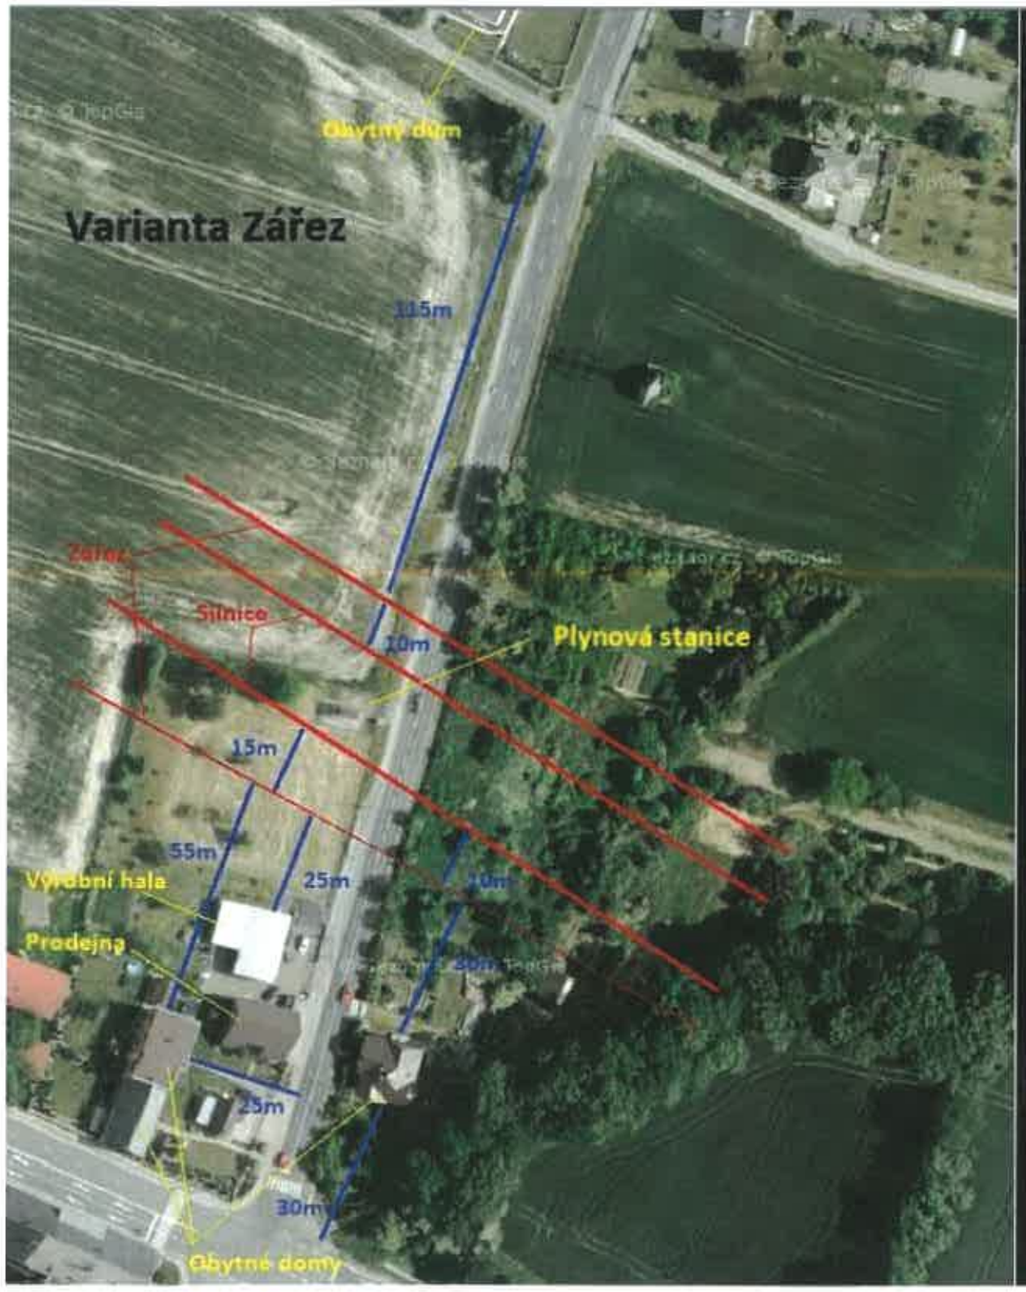
Varianta Zářez
Obytný dům
10,5m
Zářez
Silnice
10m
Plynová stanice
15m
55m
25m
10m
Výrobní hala
Prodejna
25m
30m
Obytné domy

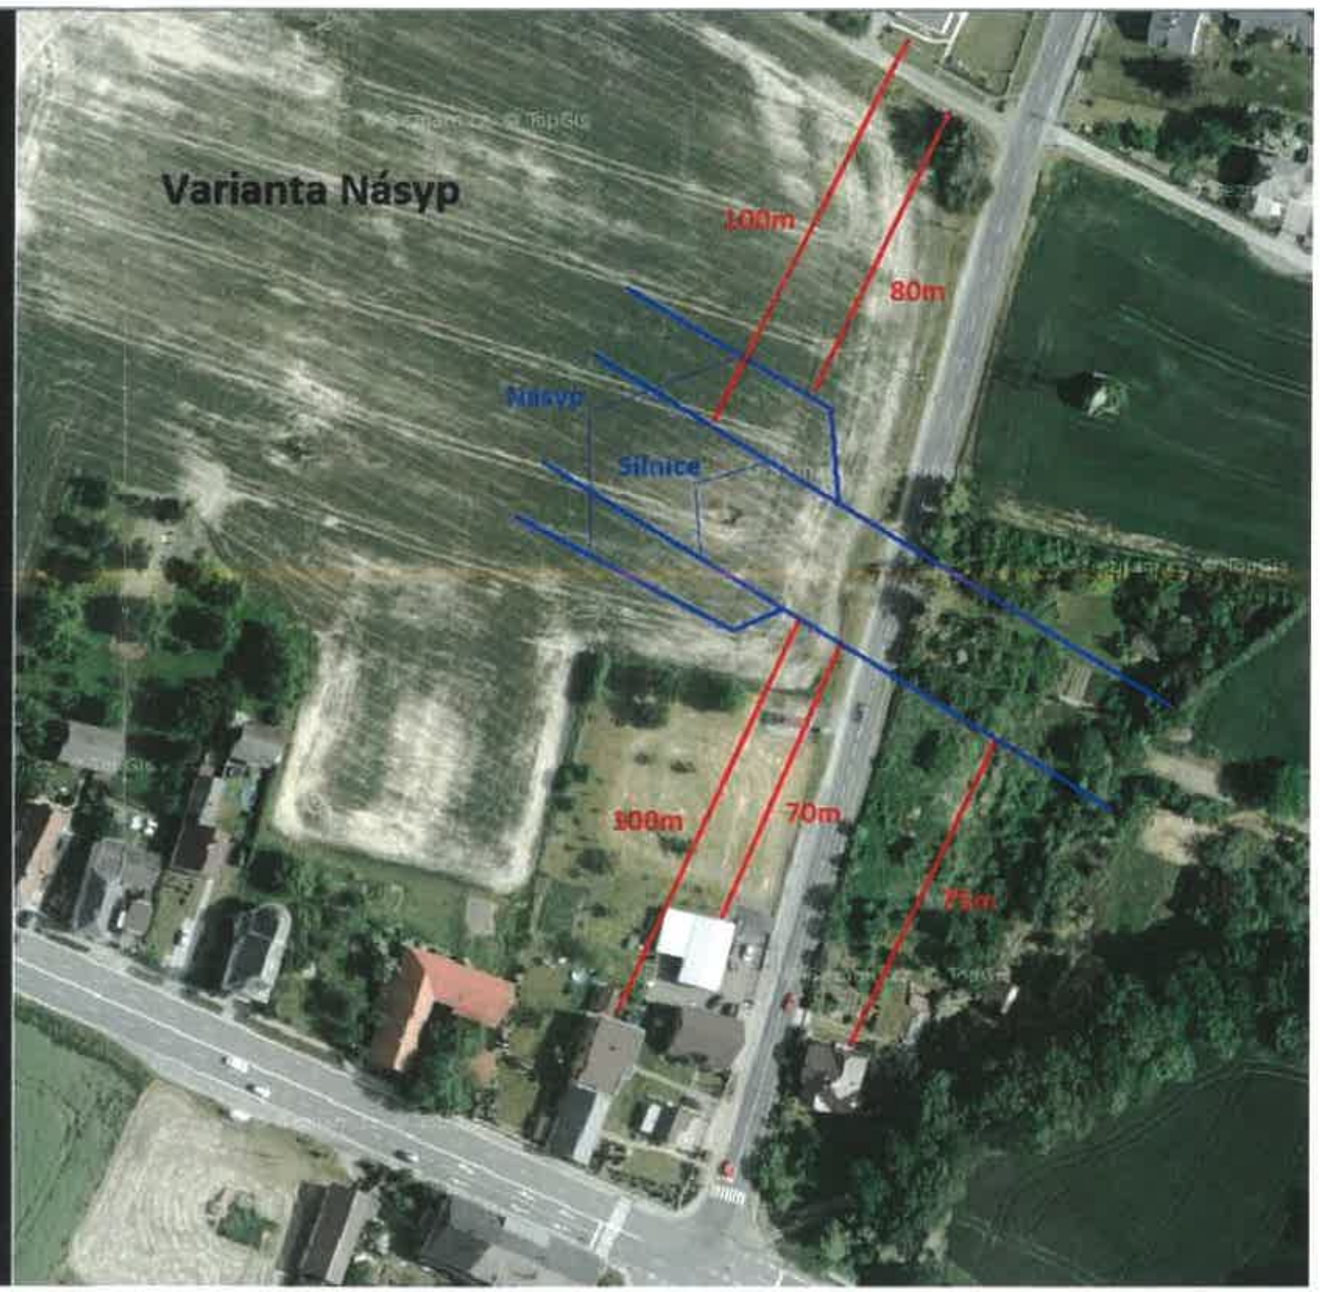
Varianta Násyp
100m
80m
Násyp
Silnice
100m
70m
75m