


Štěpánka

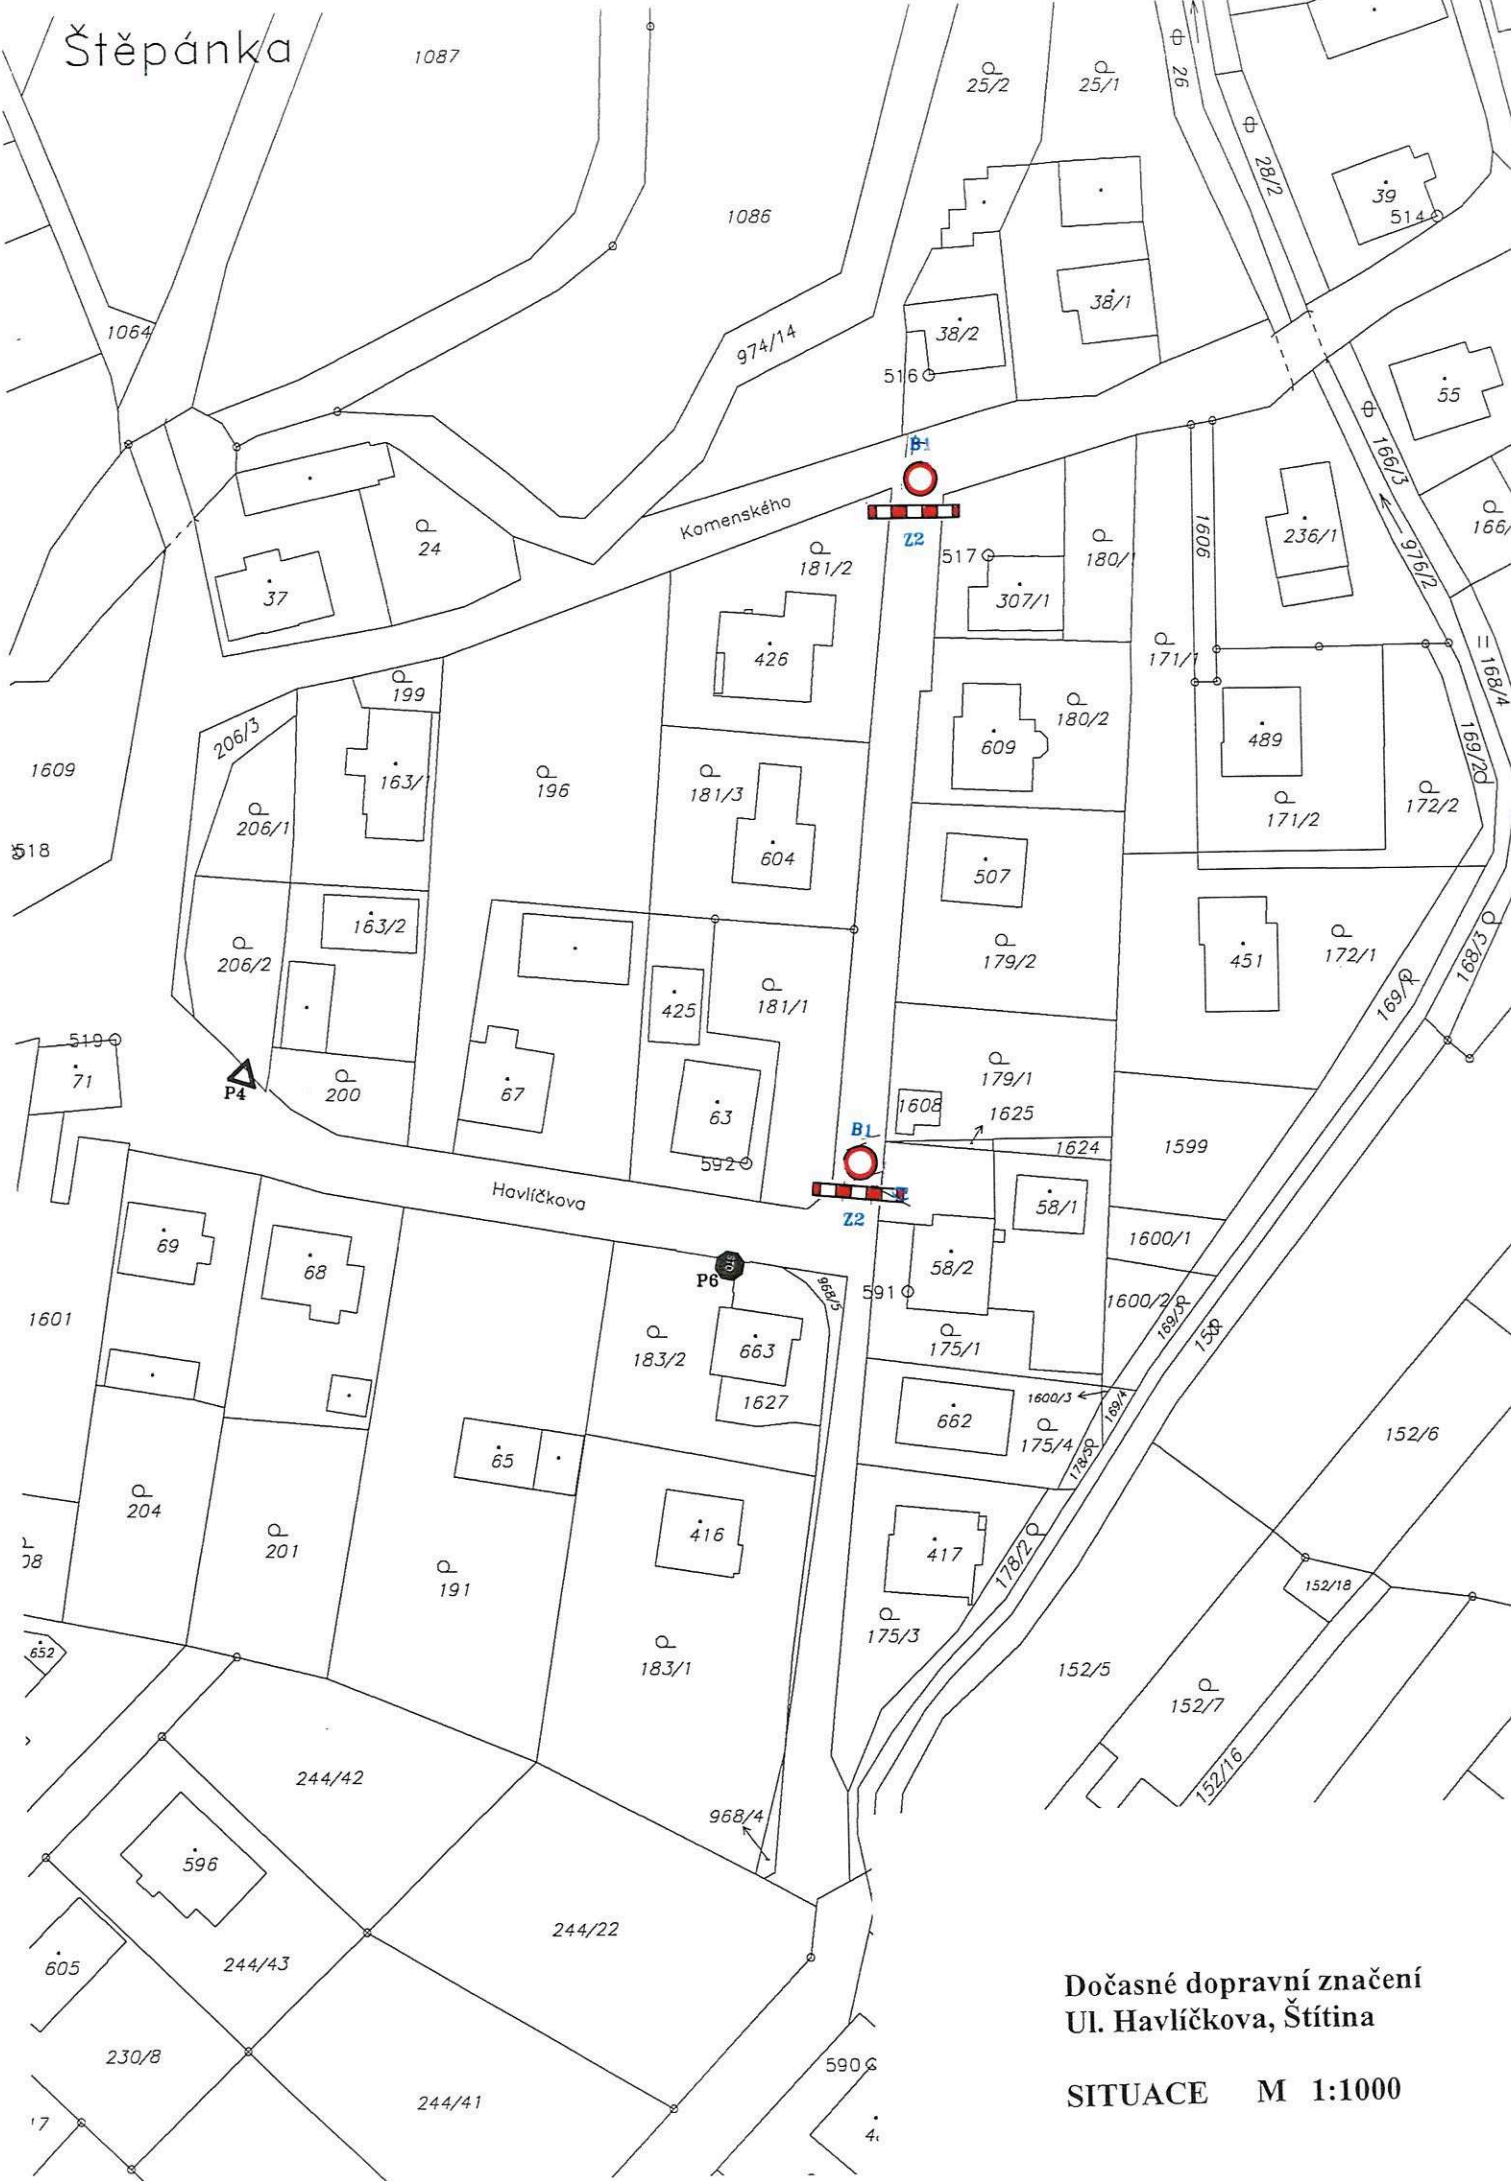

Dočasné dopravní značení  
Ul. Havlíčkova, Štítina  
SITUACE M 1:1000