


DEFINITIVNÍ DOPRAVNÍ ZNAČENÍ

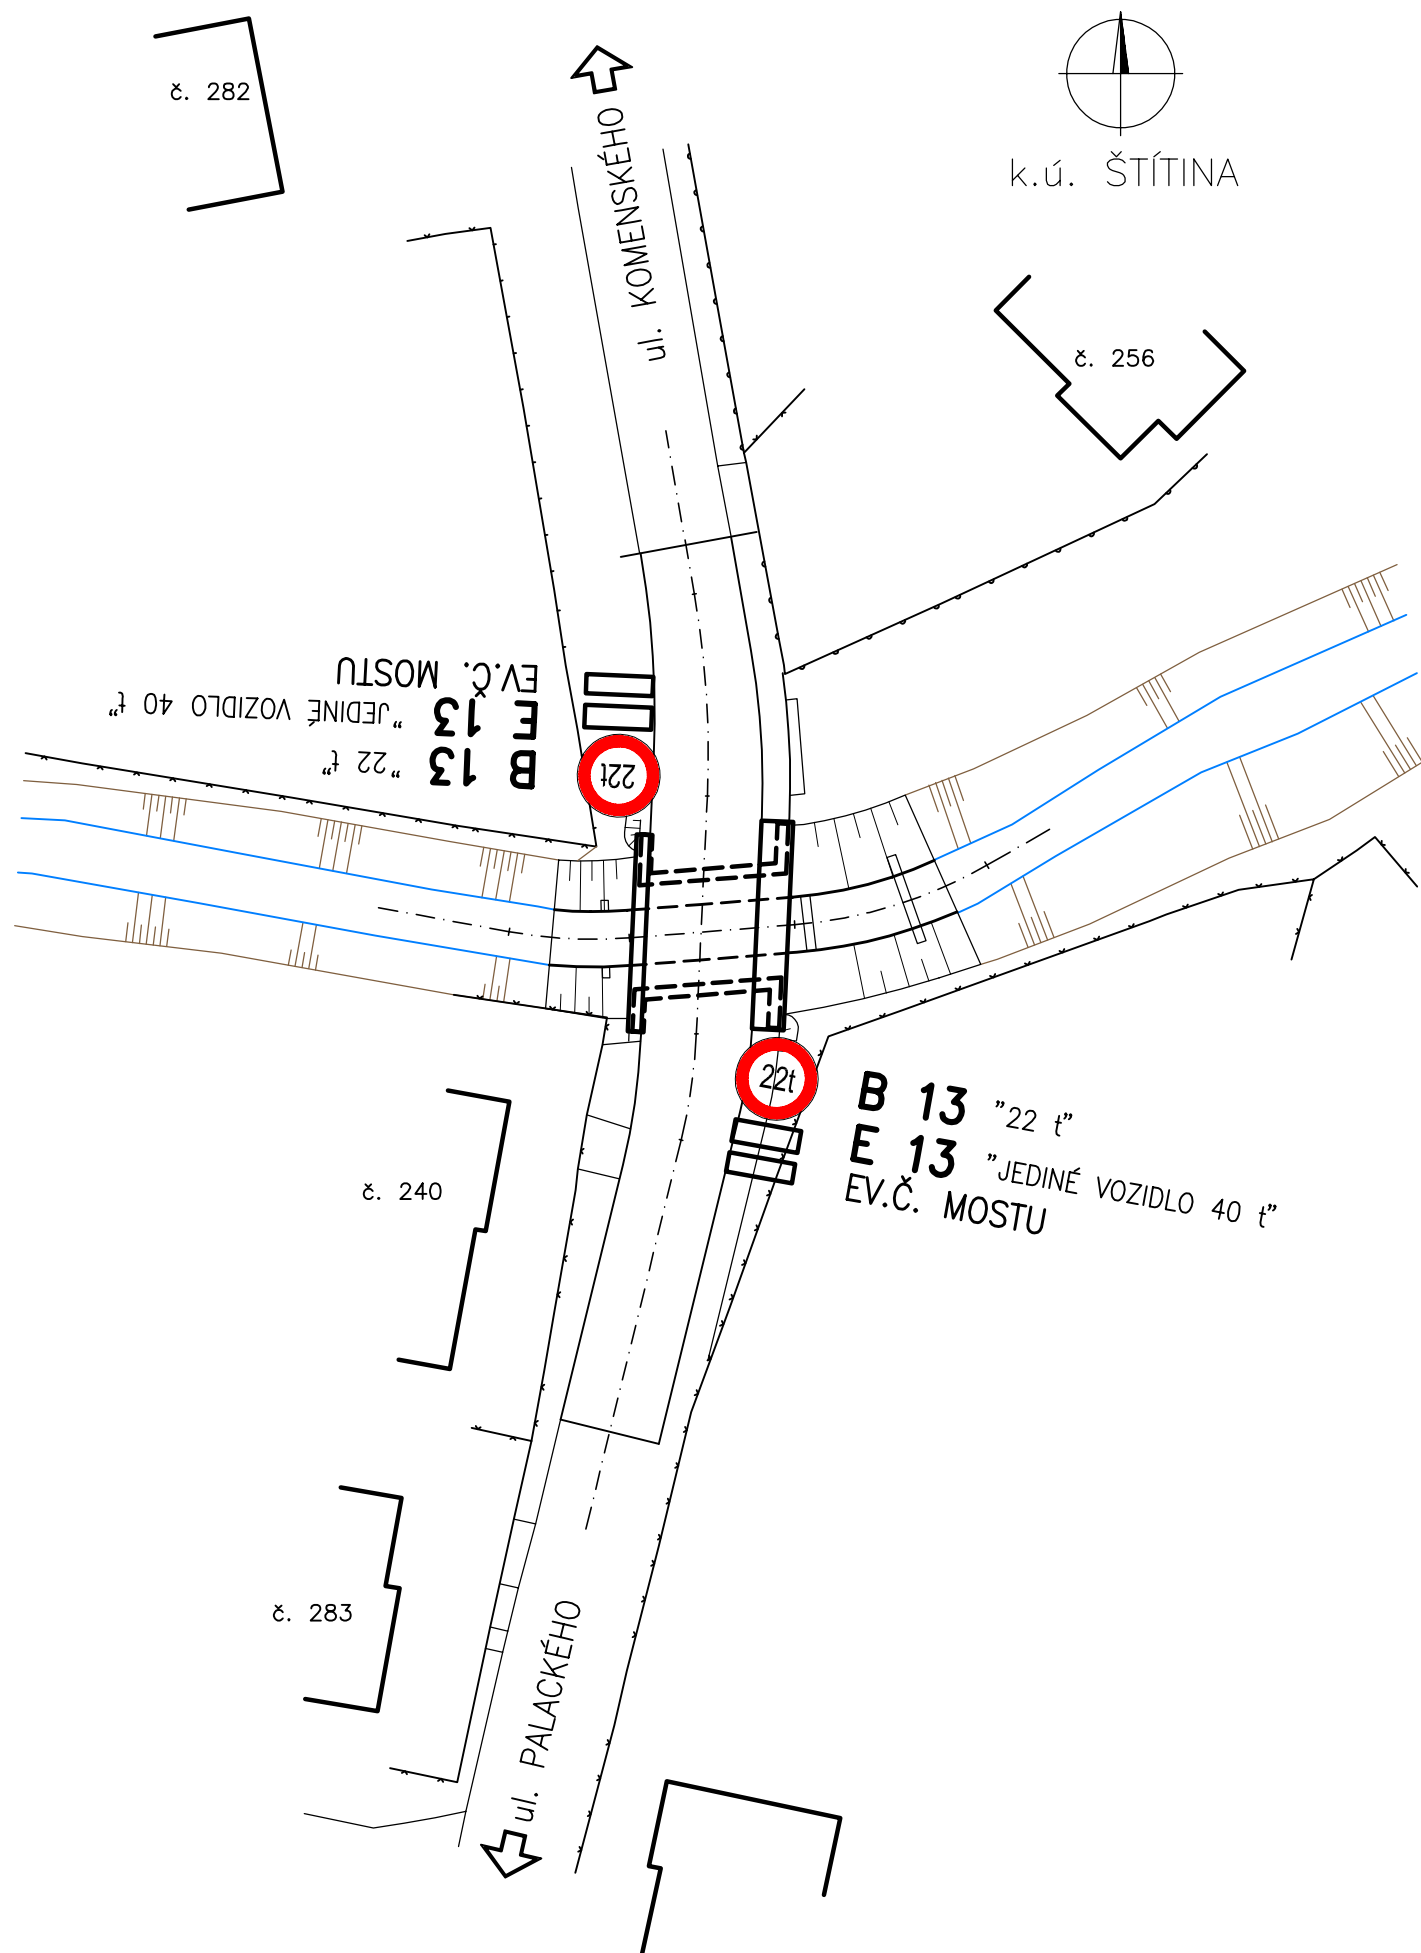

C SO 01

Projektová dokumentace pro provádění stavby

Souřadnicový systém : S-JTSK
 Výškový systém : B.p.v.

STAVEBNÍK – INVESTOR: Obec ŠTÍTINA Hlavní 68, 747 91 Štítina	
---	--

Vedoucí projektant	Ing. Stanislav FUCHS	Ing. STANISLAV FUCHS F projekt Wintrova 928/22, 747 06 OPAVA		
Zodpovědný projektant	Ing. Stanislav FUCHS			
Vypracoval	Ing. Stanislav FUCHS			
Kreslil				
Kontroloval				
Obec: ŠTÍTINA	Okres: OPAVA	Kraj: MORAVSKOSLEZSKÝ	Datum	LEDEN 2020
Název akce: MOST PŘES SEDLINKU NA UL. HAVLÍČKOVA, ŠTÍTINA			Formát	2 A4
			Měřítko	SCHÉMA
			Stupeň	PDPS
Objekt:	C – SO 01 SILNIČNÍ MOST		Číslo zakázky	102/2017
Příloha:	DEFINITIVNÍ DOPRAVNÍ ZNAČENÍ		Číslo přílohy	01-15
			Číslo soupravy	