


# PRŮKAZ SOULADU PRVKŮ ZÚR MSK A NÁVRHU ÚP ŠTÍTINA

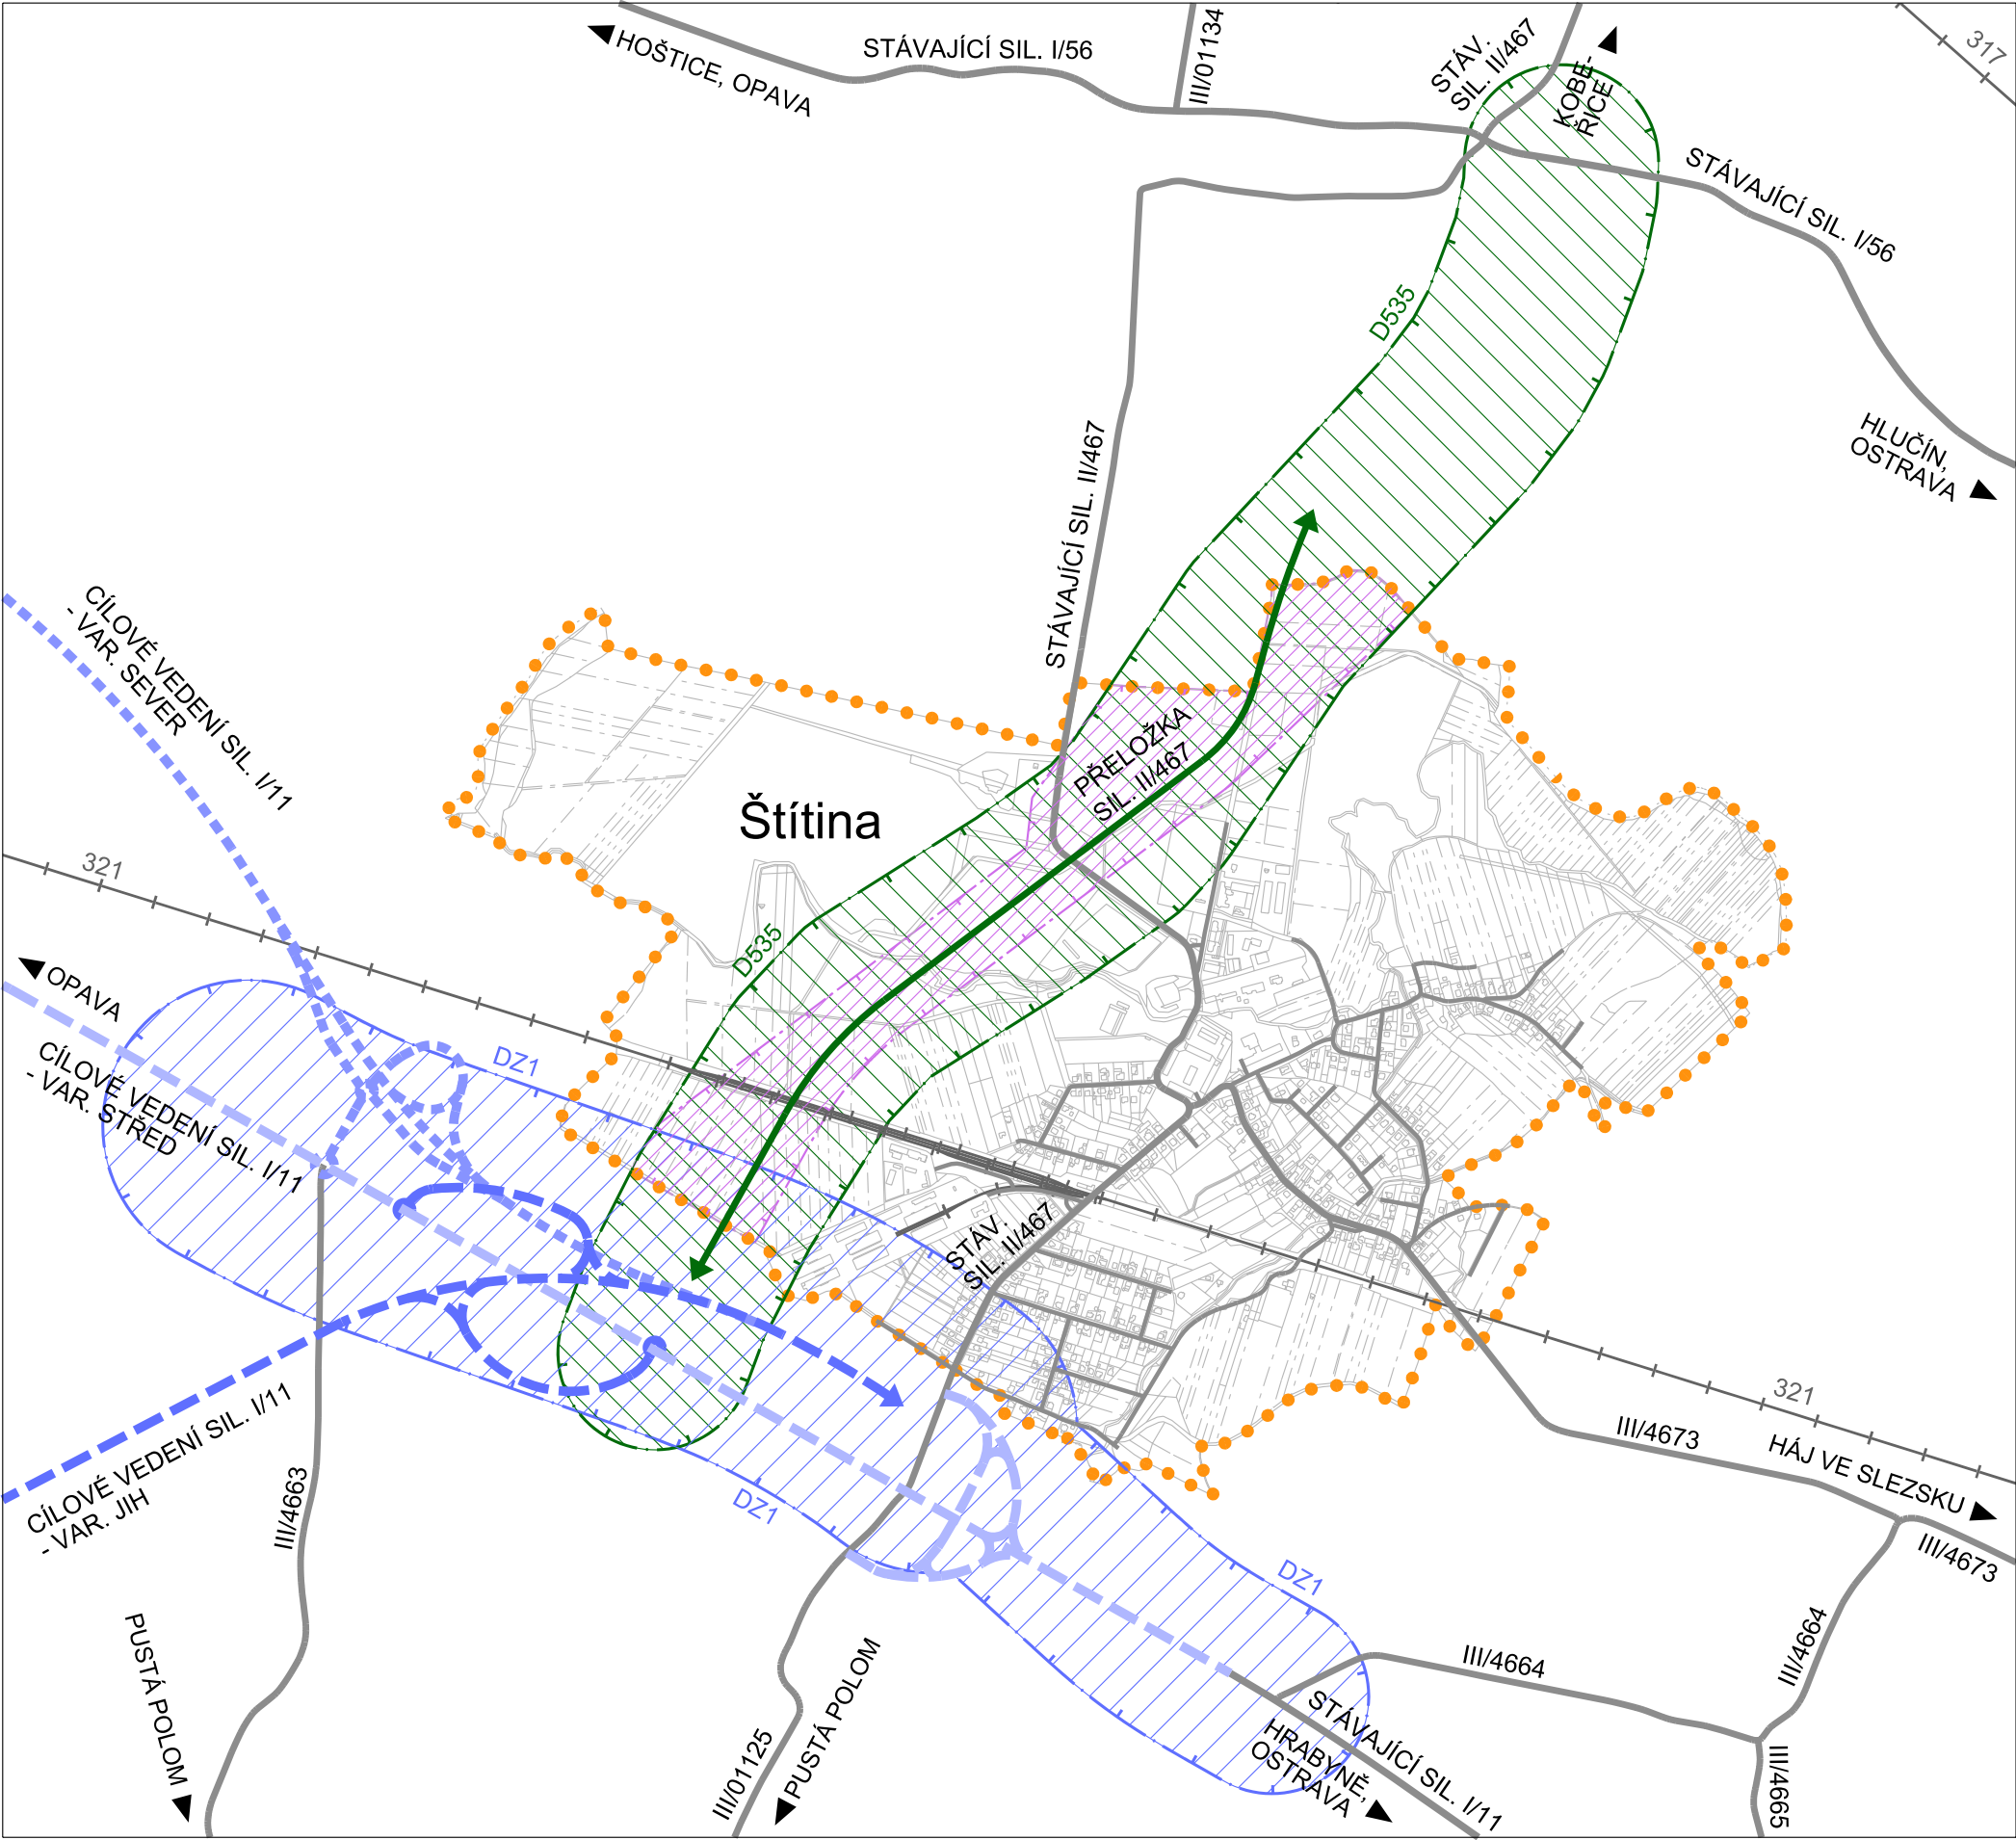


## LEGENDA

- HRANICE ŘEŠENÉHO ÚZEMÍ
- TOHO ČASU PROVĚŘOVANÉ TŘI POTENCIÁLNÍ KORIDORY CÍLOVÉHO VEDENÍ SIL. I/11
- VYMEZENÍ NÁVRHOVÉHO KORIDORU SILNICE I. TŘÍDY - DLE ZÚR MSK
- VEDENÍ REZERVY SILNICE II/467 - DLE NÁVRHU ÚP ŠTÍTINA
- VYMEZENÍ REZERVNÍHO KORIDORU SILNICE II. TŘÍDY - DLE ZÚR MSK
- VYMEZENÍ REZERVNÍHO KORIDORU SILNICE II. TŘÍDY - DLE NÁVRHU ÚP ŠTÍTINA
- OSTATNÍ CÍLOVÁ KOMUNIKAČNÍ SÍŤ
- OZNAČENÍ NÁVRHOVÉHO KORIDORU SILNICE I. TŘÍDY - DLE ZÚR MSK
- OZNAČENÍ REZERVNÍHO KORIDORU SILNICE II. TŘÍDY - DLE ZÚR MSK
- ČÍSLA SILNIC
- ŽELEZNIČNÍ TRATĚ A VLEČKA
- ČÍSLA ŽELEZNIČNÍCH TRATÍ

POZN.: PRO PŘEHLEDNOST JE VE SCHÉMATECH UVEDENO STÁVAJÍCÍ ČÍSLOVÁNÍ PRVKŮ DOPRAVNÍ INFRASTRUKTURY, KTERÉ V RÁMCI DOSTAVBY PRAVDĚPODOBNĚ DOZNÁ ZMĚN.

ZE SCHÉMATU JE PATRNÁ ÚPRAVA NÁVRHOVÉHO KORIDORU SIL. I/11 S OZNAČENÍM DZ1 DANÁ ZÚR MSK, PO NÍŽ KORIDOR NA KÚ OBCE ŠTÍTINA JIŽ NEZASAHOJE A ZÚŽENÍ REZERVNÍHO KORIDORU SIL. II/467 D535 DANÉHO ZÚR MSK, KTERÉ NA JIHU ŘEŠENÉHO ÚZEMÍ UMOŽŇUJE VARIANTNÍ NAPOJENÍ PŘELOŽKY SIL. II/467 NA CÍLOVÉ VEDENÍ SIL. I/11.

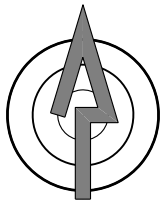

MĚŘÍTKO: 1 : 15 000