



1. VYBRANÁ KOMUNIKAČNÍ SÍŤ - MAJETKOVÁ SPRÁVA KOMUNIKACÍ

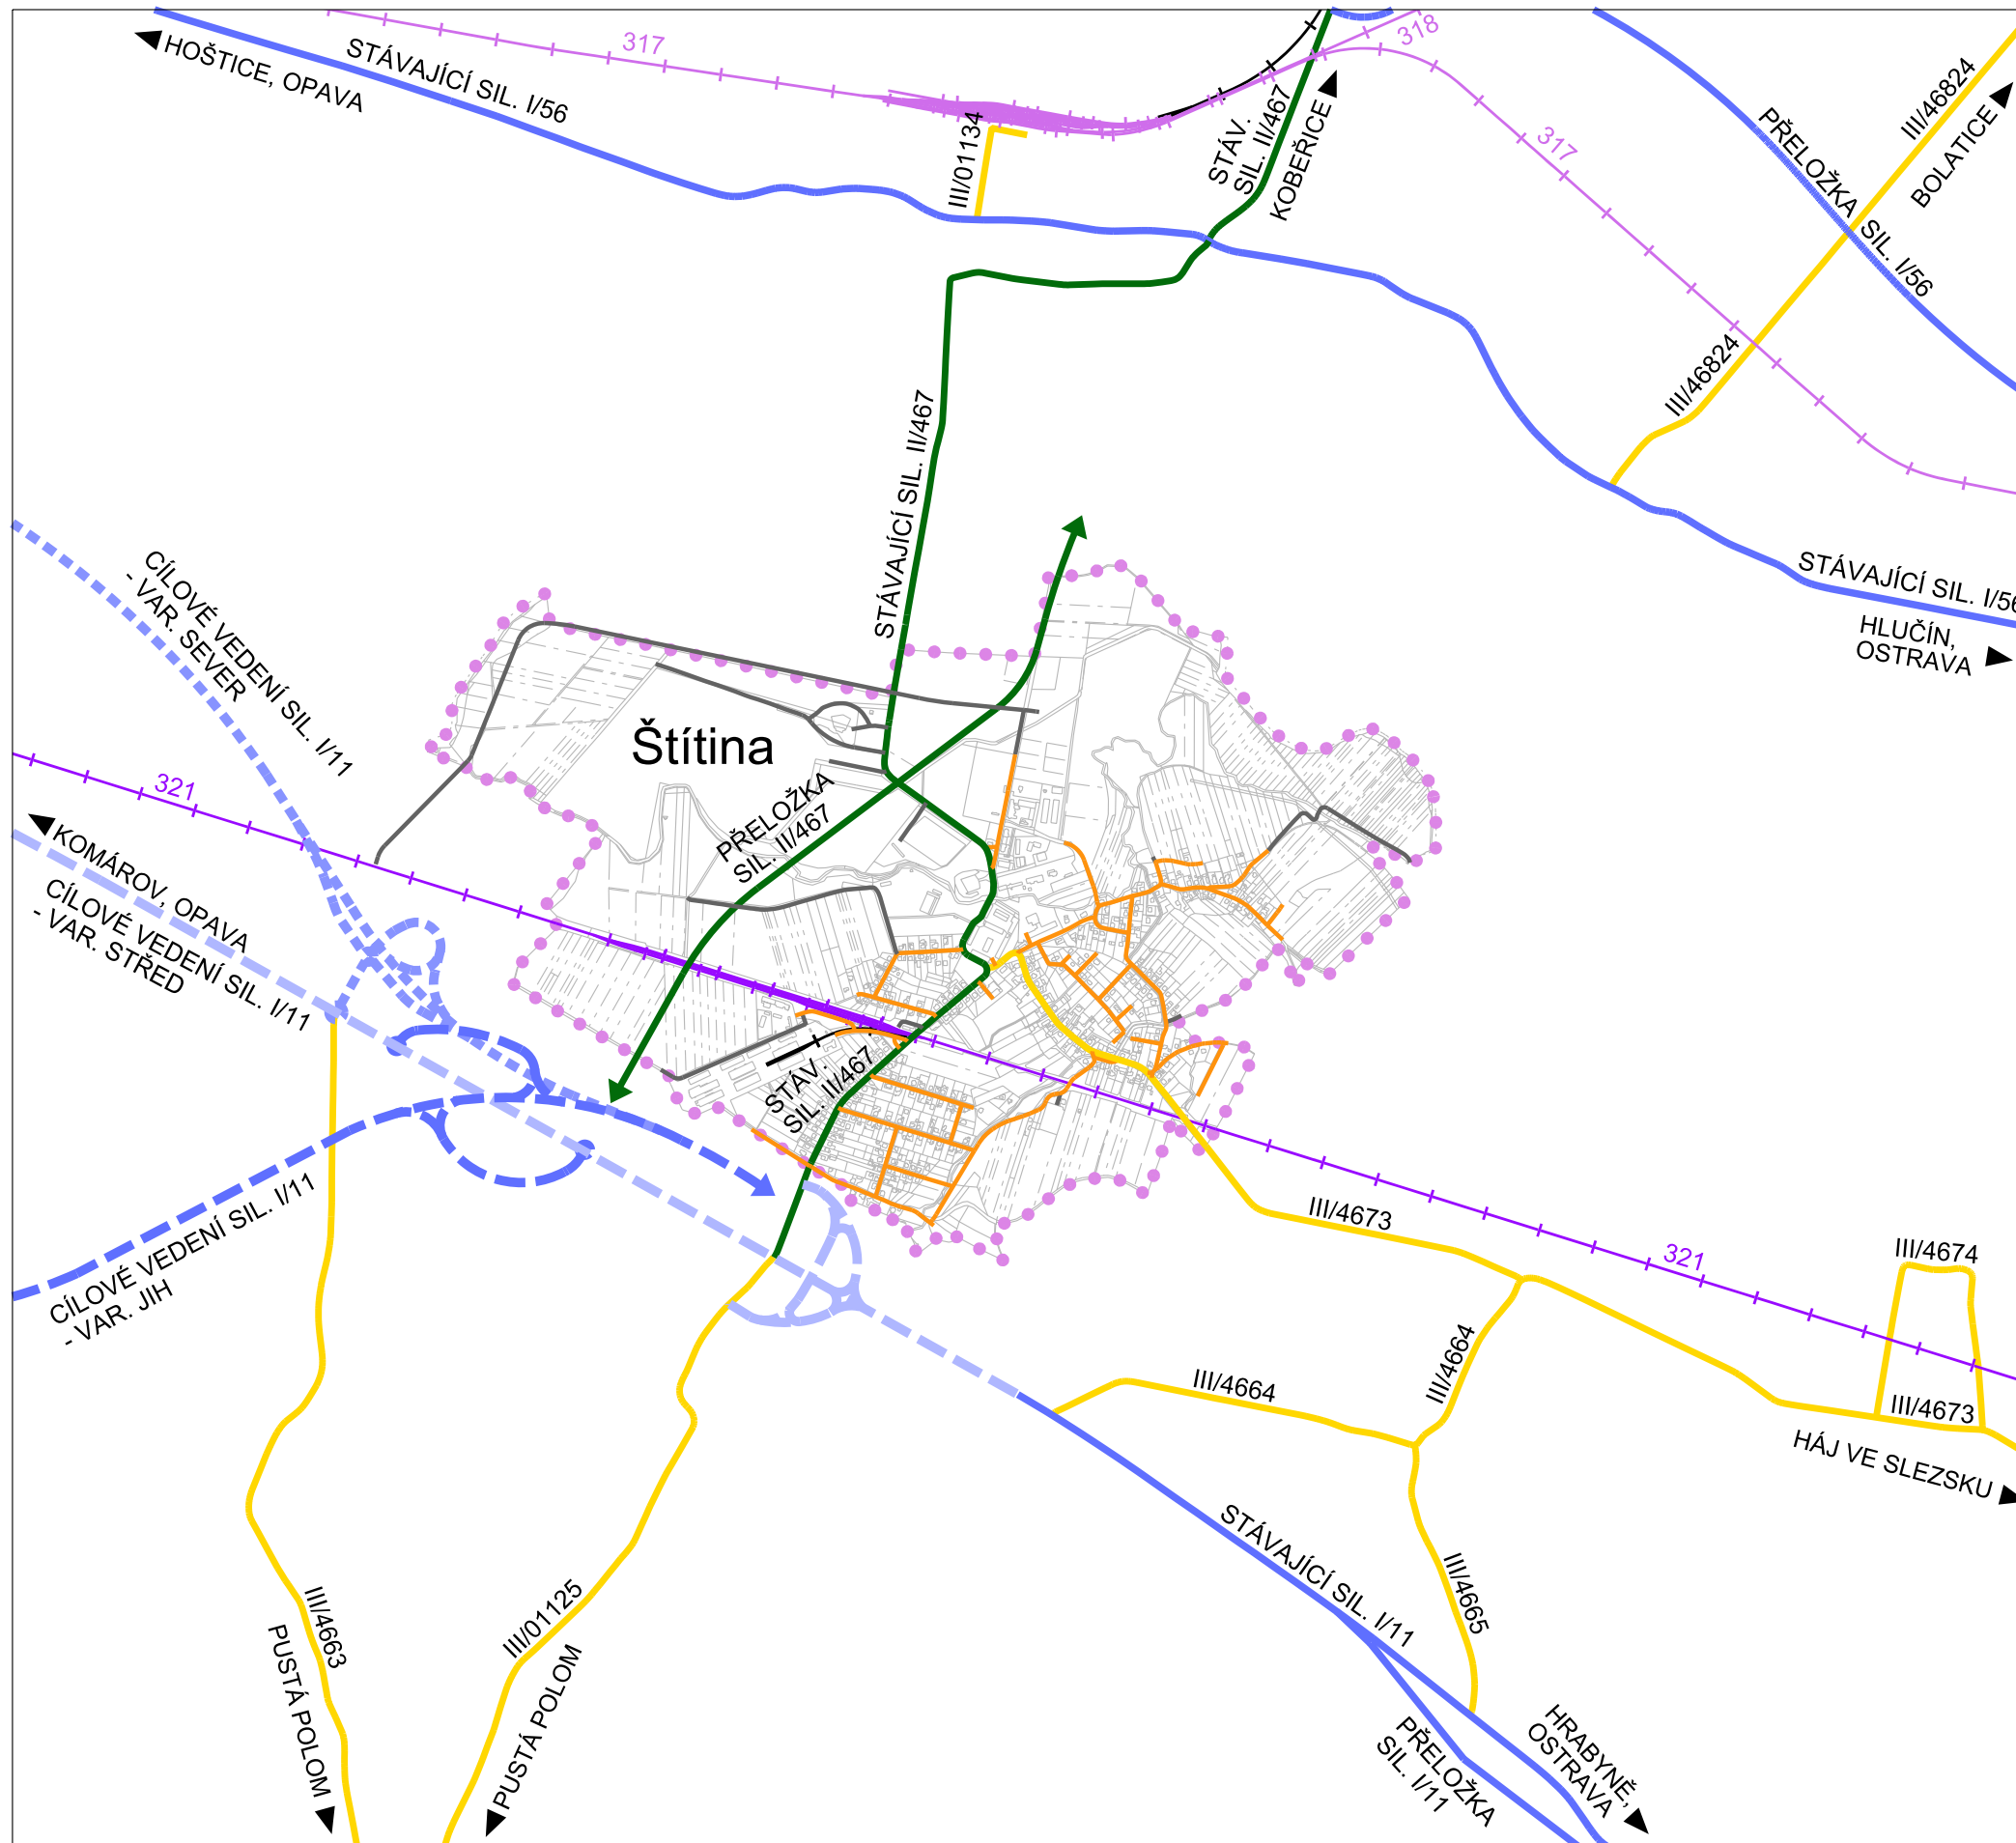

LEGENDA

	HRANICE ŘEŠENÉHO ÚZEMÍ
	CÍLOVÁ DOPRAVNÍ INFRASTRUKTURA
	SILNICE I. TŘÍDY
	TOHO ČASU PROVĚŘOVANÉ TŘI POTENCIÁLNÍ KORIDORY CÍLOVÉHO VEDENÍ SIL. I/11
	SILNICE II. TŘÍDY
	SILNICE III. TŘÍDY
	MÍSTNÍ KOMUNIKACE
	ÚČELOVÉ KOMUNIKACE
	ČÍSLO SILNIC
	ŽELEZNIČNÍ TRATĚ CELOSTÁTNÍ / REGIONÁLNÍ
	ŽELEZNIČNÍ VLEČKA
	ČÍSLO ŽELEZNIČNÍ TRATĚ CELOSTÁTNÍ / REGIONÁLNÍ

POZN.: PRO PŘEHLEDNOST JE VE SCHÉMATECH UVEDENO STÁVAJÍCÍ ČÍSLOVÁNÍ PRVKŮ DOPRAVNÍ INFRASTRUKTURY, KTERÉ V RÁMCI DOSTAVBY PRAVDĚPODOBNĚ DOZNÁ ZMĚN.

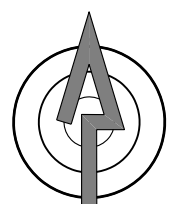

MĚŘÍTKO: 1 : 20 000