



4. SCHÉMA CYKLISTICKÉ DOPRAVY

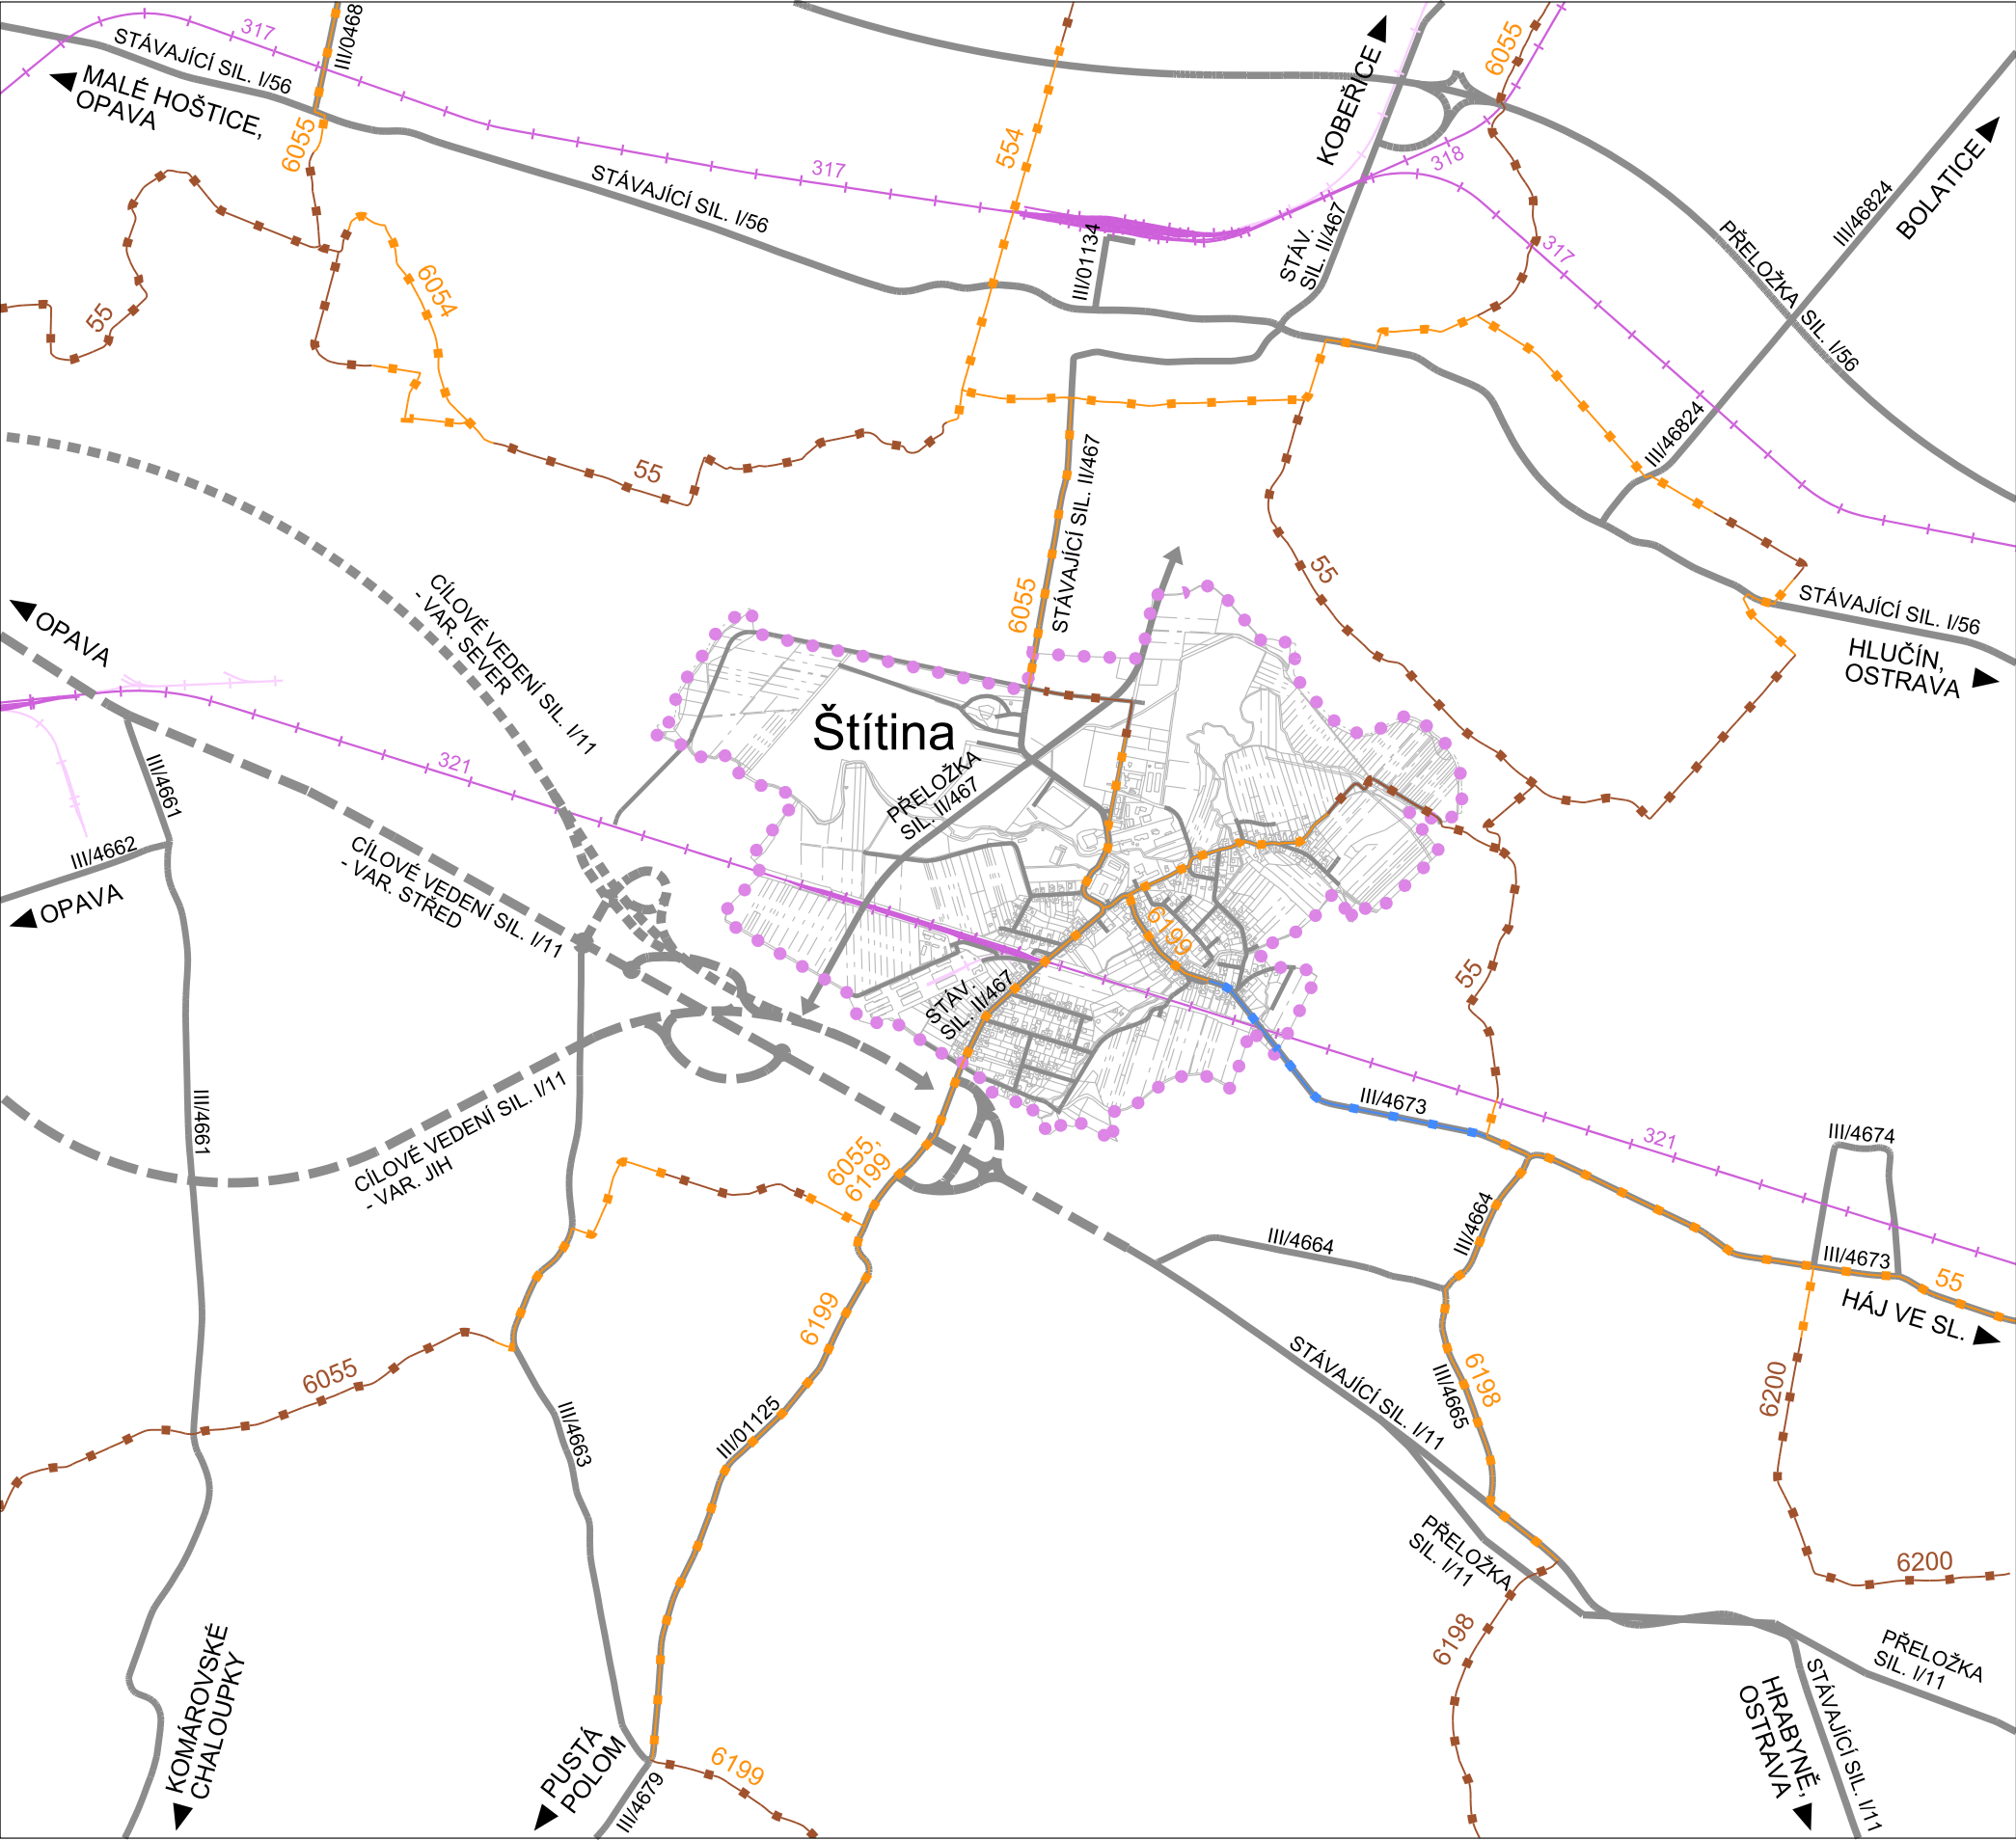

LEGENDA

- HRANICE ŘEŠENÉHO ÚZEMÍ
- KOMUNIKAČNÍ SÍŤ
- ŽELEZNIČNÍ TRAŤ / ŽELEZNIČNÍ VLEČKA
- CYKLISTICKÁ STEZKA
- CYKLISTICKÁ TRASA VEDENÁ PO VEŘEJNÉ KOMUNIKACI
- CYKLISTICKÁ TRASA VEDENÁ PO ÚČELOVÉ KOMUNIKACI (POLNÍ A LESNÍ CESTY, AJ.)
- ČÍSLA SILNIC
- ČÍSLA ŽELEZNIC
- ČÍSLA CYKLISTICKÝCH TRAS

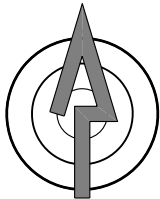

MĚŘÍTKO: 1 : 25 000