


CELKOVÁ / KOORDINAČNÍ SITUACE
1 : 200



LEGENDA INŽENÝRSKÝCH SÍTÍ

- STÁVAJÍCÍ**
- VODOVOD (SmVaK)
 - STL PLYNOVOD (GasNet)
 - ULIČNÍ DEŠŤOVÁ KANALIZACE Štítina
 - NADZEMNÍ VEDENÍ NN (ČEZ Distribuce)
 - NADZ. VEDENÍ VEŘ. OSVĚTLENÍ (Obec Štítina)
 - SEK – PODZEMNÍ TELEKOM. KABELY (CETIN)
- RUŠENÉ**
- VODOVOD (SmVaK)
 - PLYNOVOD (GASNET)
- PŘELOŽENÉ**
- VODOVOD
 - STL PLYNOVOD
- OSTATNÍ**
- HRANICE POZEMKŮ – PARCEL A PARCELNÍ ČÍSLA

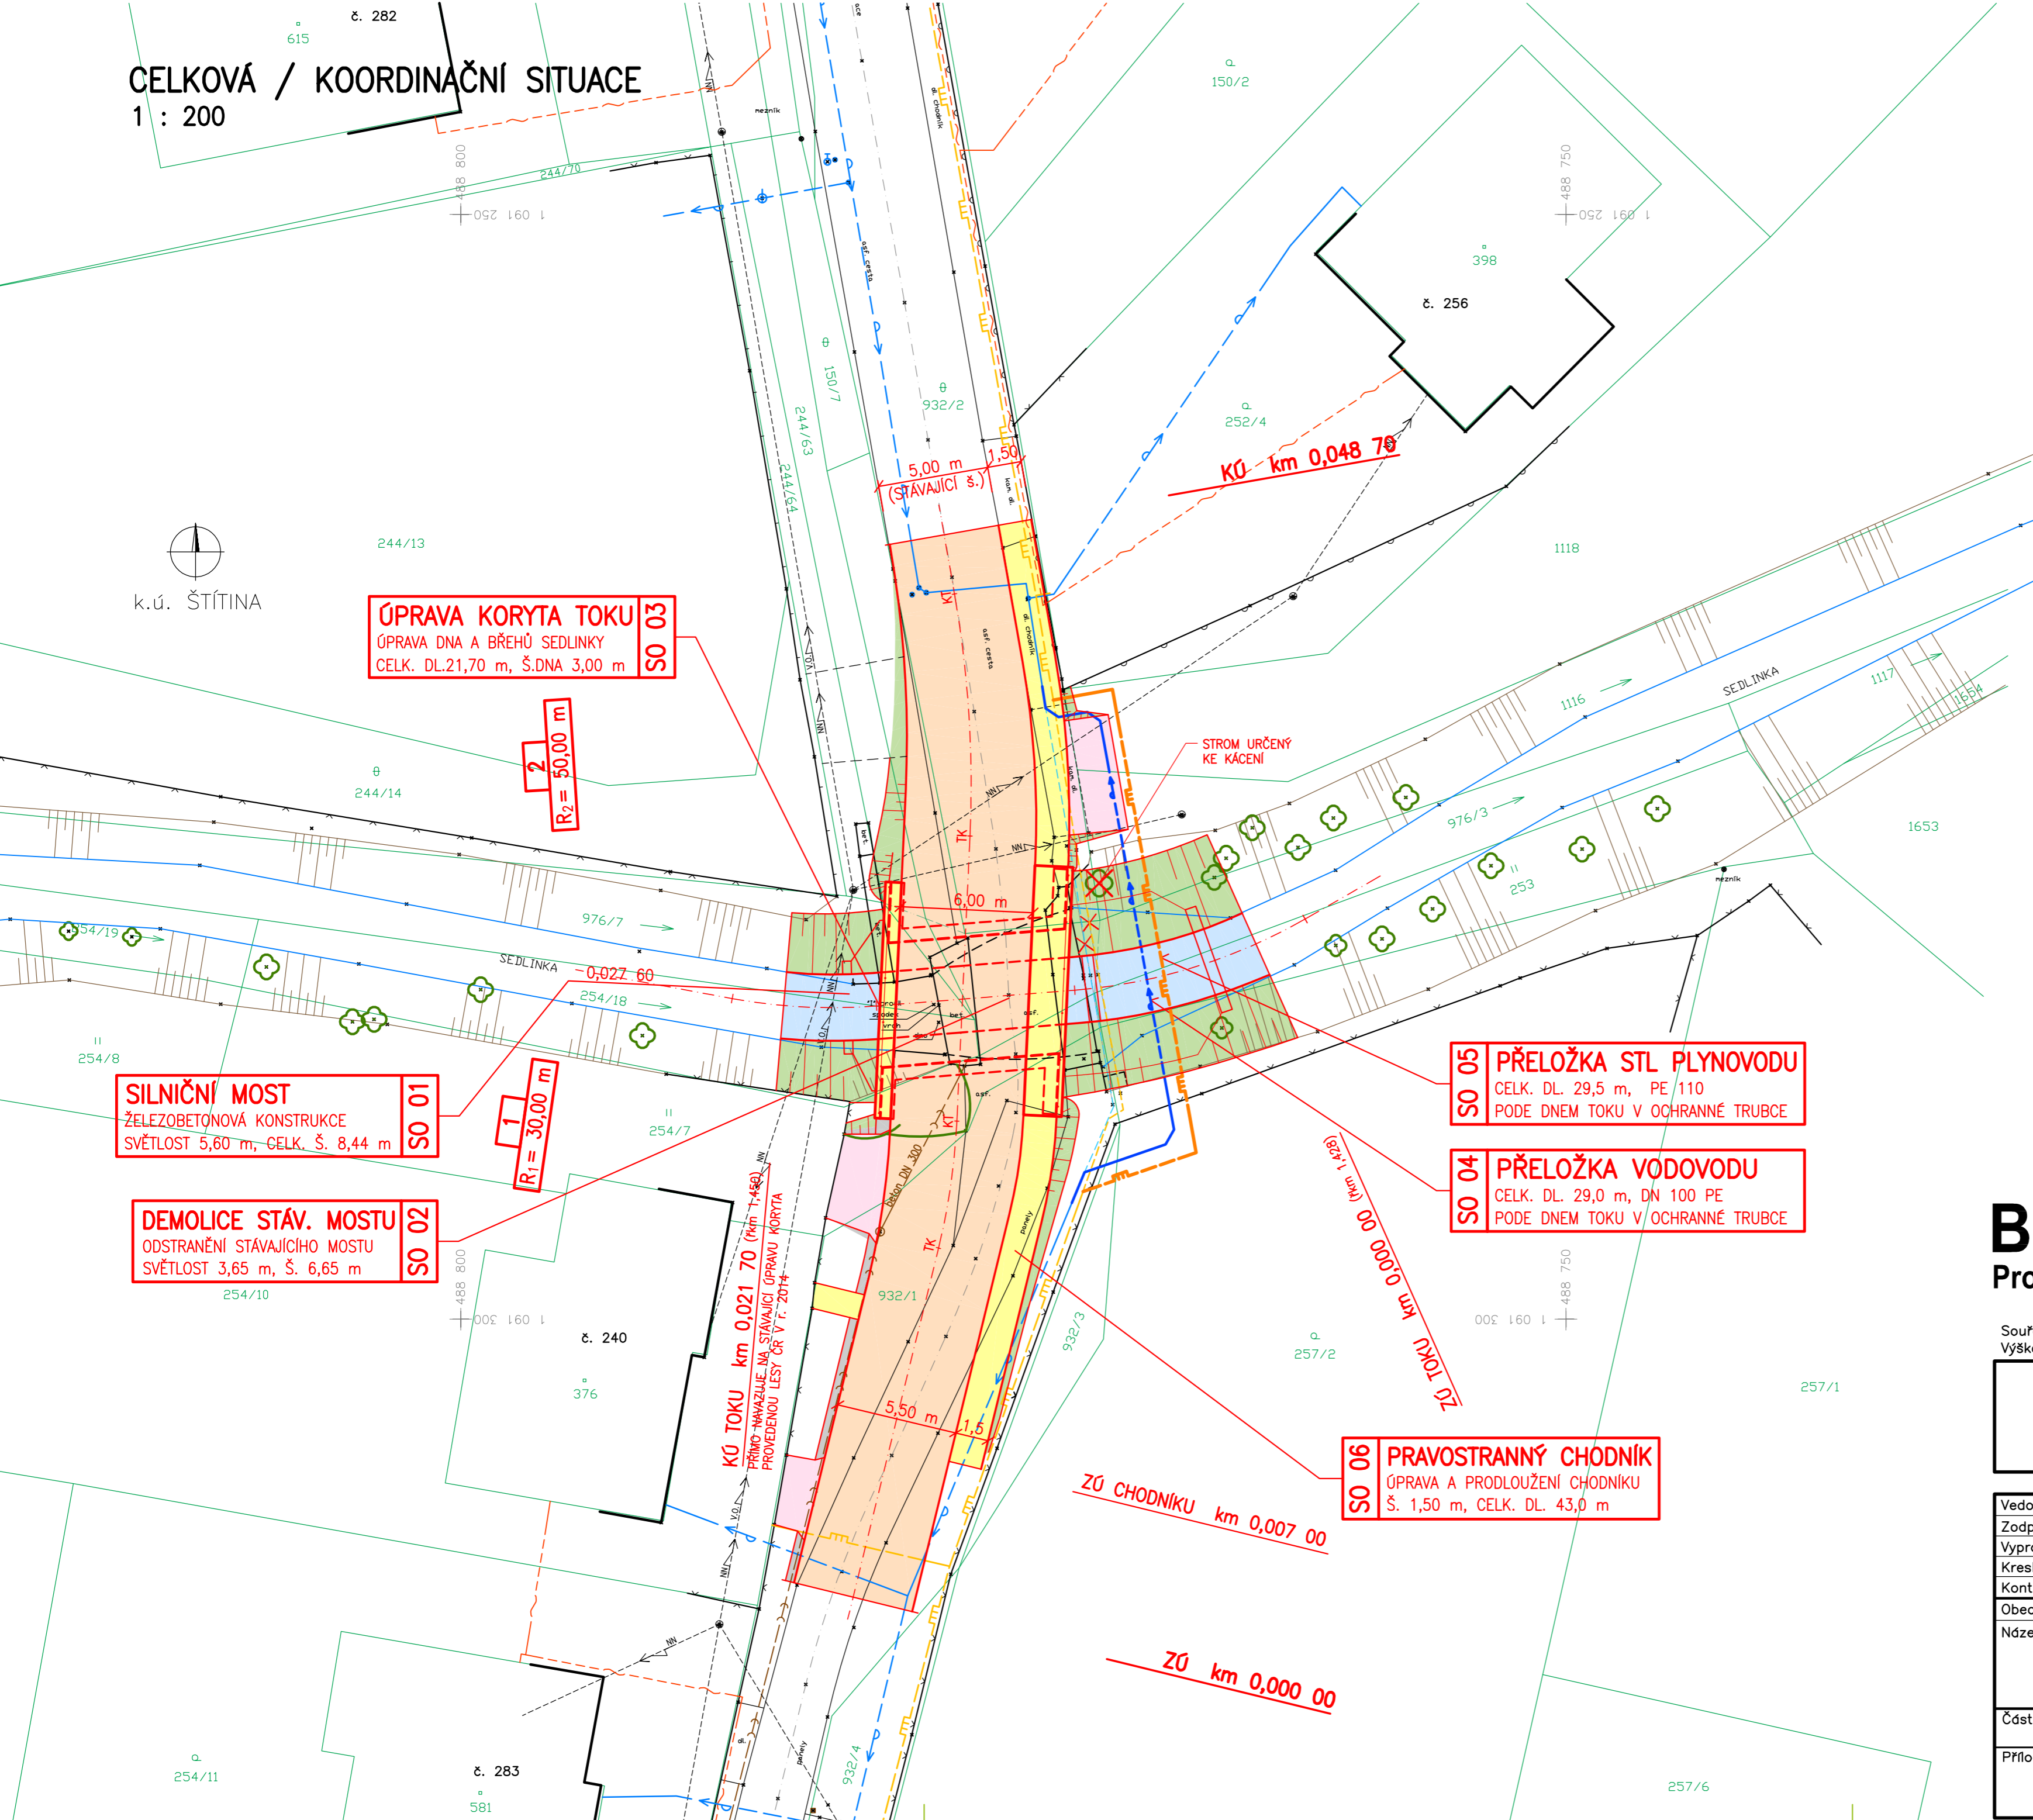

ÚPRAVA KORYTA TOKU SO 03
ÚPRAVA DNA A BŘEHŮ SEDLINKY
CELK. DL. 21,70 m, Š. DNA 3,00 m

2
R₂ = 50,00 m

SILNIČNÍ MOST SO 01
ŽELEZOBETONOVÁ KONSTRUKCE
SVĚTLOST 5,60 m, CELK. Š. 8,44 m

1
R₁ = 30,00 m

DEMOLICE STÁV. MOSTU SO 02
ODSTRANĚNÍ STÁVAJÍCÍHO MOSTU
SVĚTLOST 3,65 m, Š. 6,65 m

SO 05 PŘELOŽKA STL PLYNOVODU
CELK. DL. 29,5 m, PE 110
PODE DNEM TOKU V OCHRANNÉ TRUBCE

SO 04 PŘELOŽKA VODOVODU
CELK. DL. 29,0 m, DN 100 PE
PODE DNEM TOKU V OCHRANNÉ TRUBCE

SO 06 PRAVOSTRANNÝ CHODNÍK
ÚPRAVA A PRODLOUŽENÍ CHODNÍKU
Š. 1,50 m, CELK. DL. 43,0 m

KÚ TOKU km 0,021 70
PŘÍMO NÁVAZÍJE NA STÁVAJÍCÍ ÚPRAVU KORYTA
PROVEDENOU LEŠT. CR V R. 2014

KÚ km 0,048 70

ZÚ TOKU km 0,000 00
(km 1,490)

ZÚ CHODNIKU km 0,007 00

ZÚ km 0,000 00

B

Projektová dokumentace pro provádění stavby

Souřadnicový systém : S-JTSK
Výškový systém : B.p.v.

STAVEBNÍK – INVESTOR: Obec ŠTÍTINA Hlavní 68, 747 91 Štítina	
---	--

Vedoucí projektant	Ing. Stanislav FUCHS	Ing. STANISLAV FUCHS F projekt		
Zodpovědný projektant	Ing. Stanislav FUCHS			
Vypracoval	Ing. Vlada KÁŇOVÁ			
Kreslil		Wintrava 928/22, 747 06 OPAVA		
Kontroloval		Datum	LEDEN 2020	
Obec: ŠTÍTINA	Okres: OPAVA	Kraj: MORAVSKOSLEZSKÝ	Formát	6 A4
Název akce:	MOST PŘES SEDLINKU NA UL. HAVLÍČKOVA, ŠTÍTINA		Měřítko	1 : 200
Část:	B – SOUHRNNÉ ŘEŠENÍ STAVBY		Stupeň	PDPS
Příloha:	KOORDINAČNÍ SITUACE STAVBY		Číslo zakázky	102/2017
			Číslo přílohy	Číslo soupravy
			B.2	